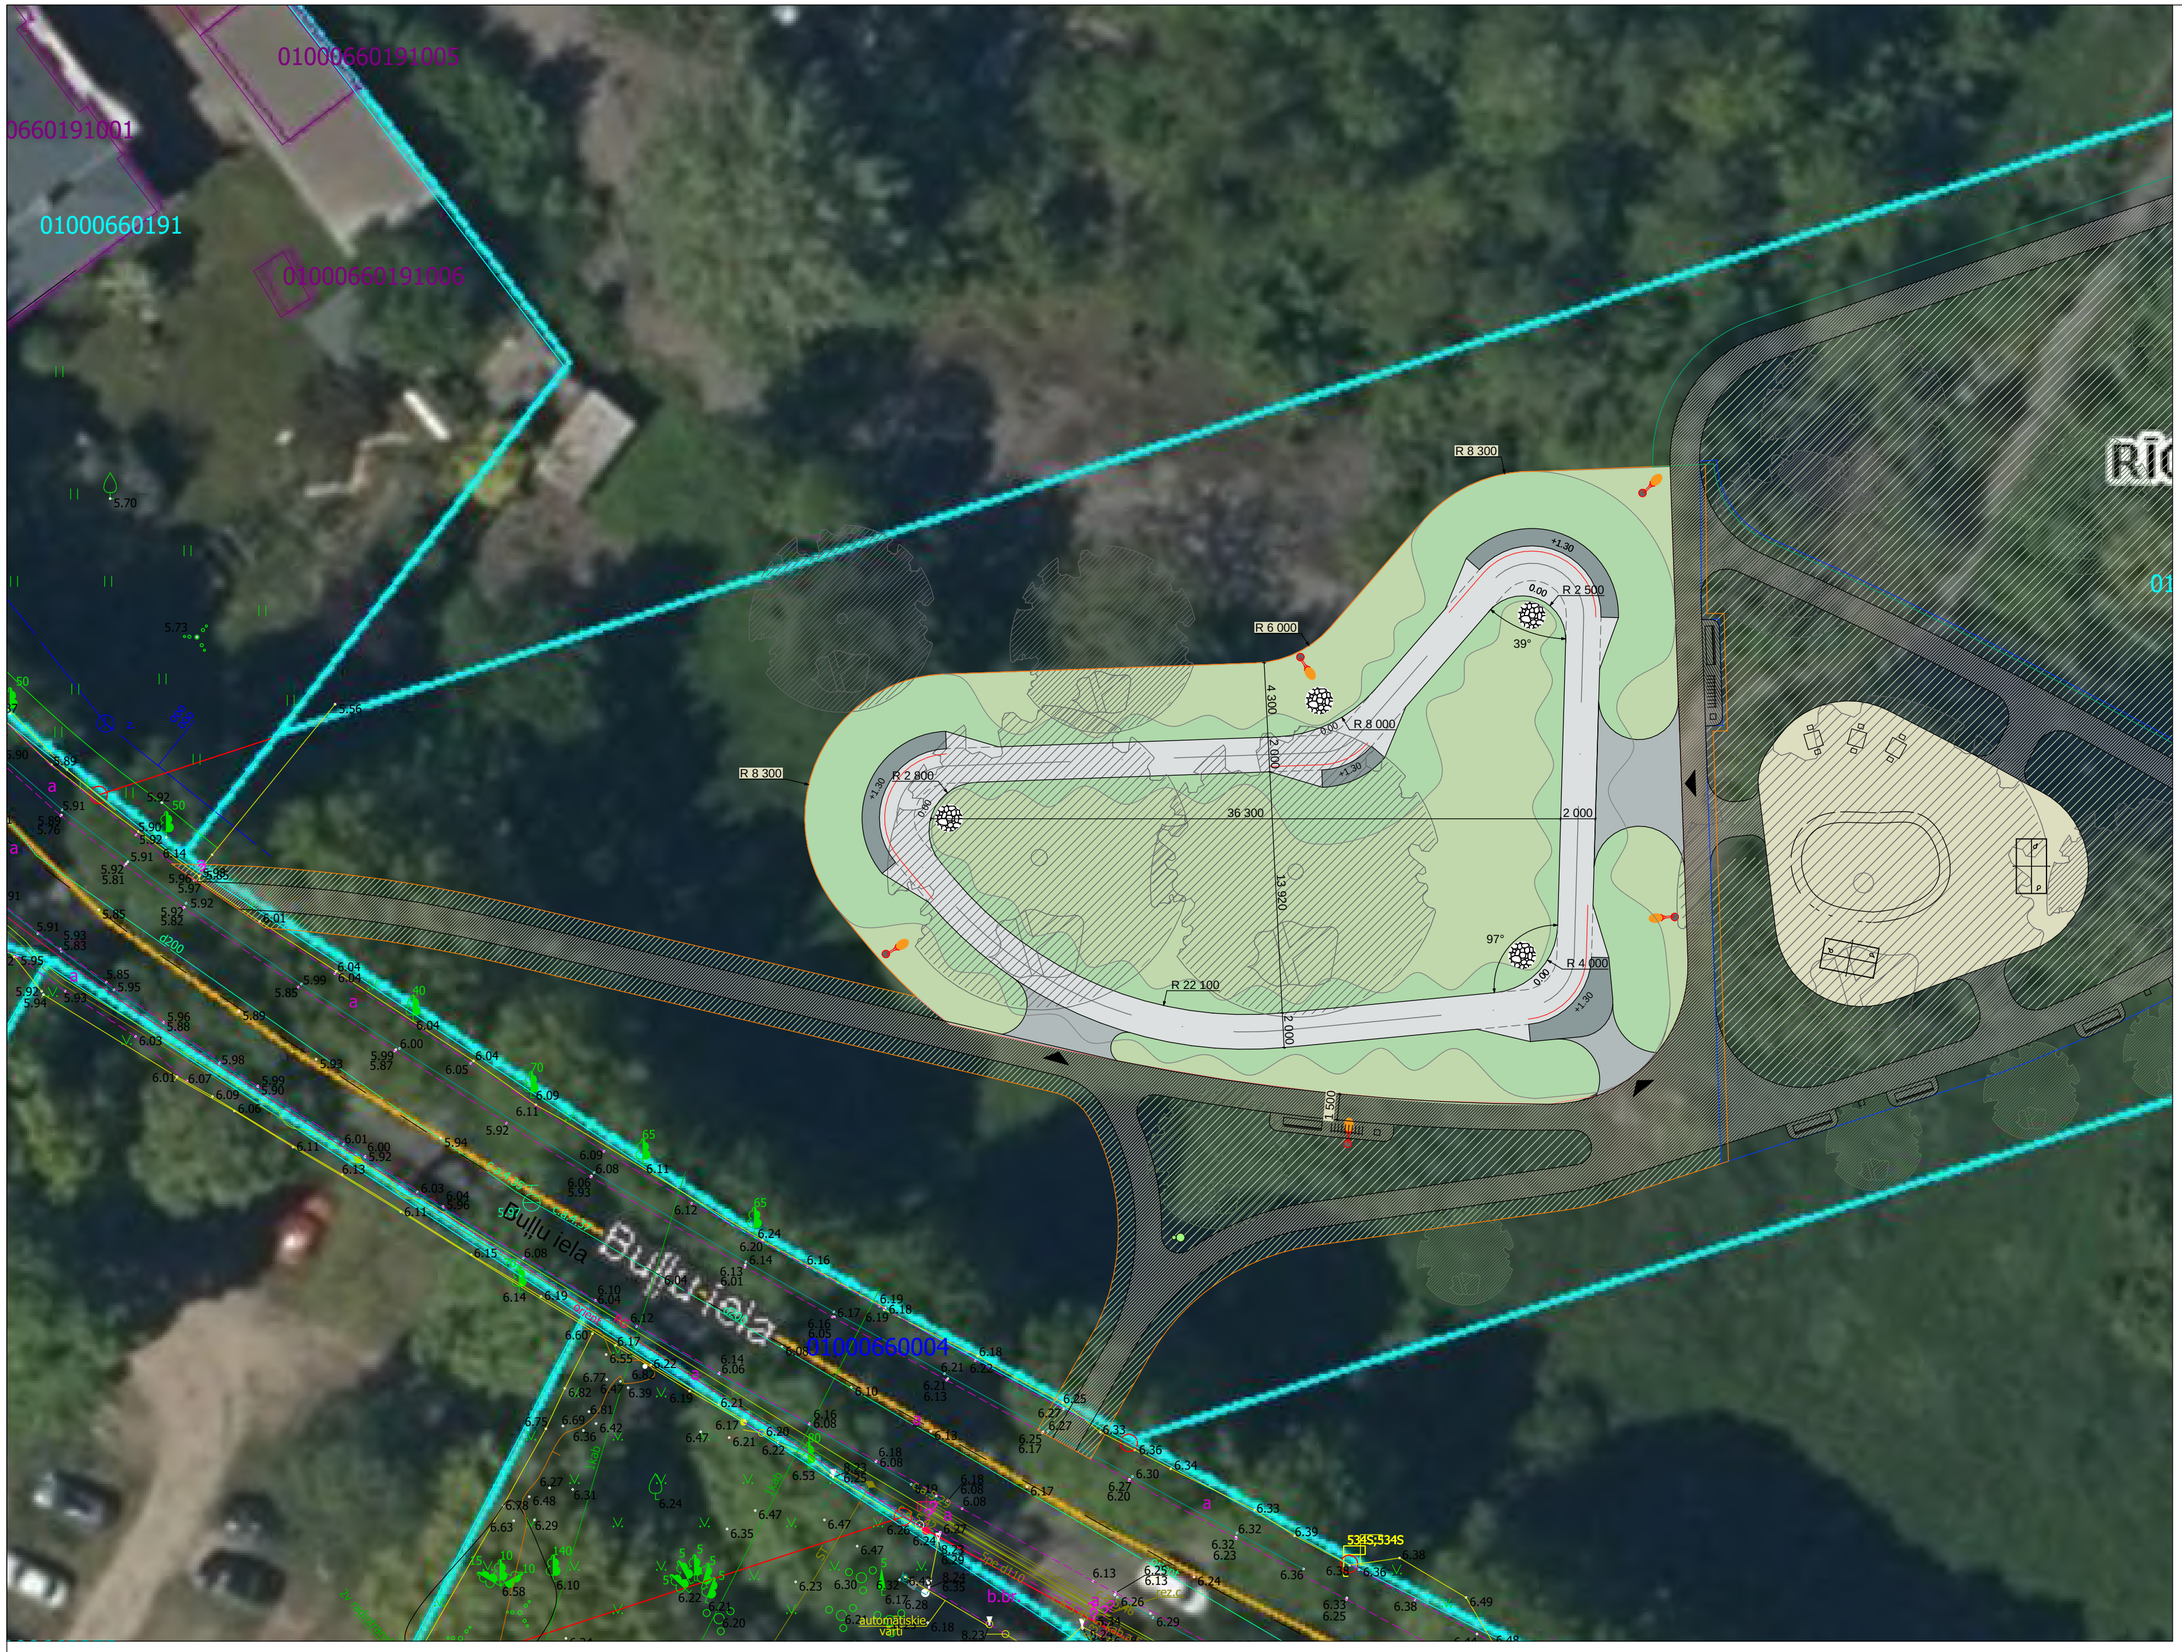

APZĪMĒJUMI:

- IEEJAS TRASĒ
- 1. KĀRTAS ROBEŽA
- 2. KĀRTAS ROBEŽA
- 3. KĀRTAS ROBEŽA
- ZĀLIENS
- ASFALTĒTA VELOTRASE
- VELOTRASES SAVIENOJUMI UN PLATFORMAS
- ESOŠI KOKI
- INFILTRĀCIJAS BEDRE
- DROŠĪBAS LĪNIJA
- POTENCIĀLĀS APGAISMOJUMA VIETAS
- LABIEKĀRTOJUMA ELEMENTI
- POTENCIĀLĀ ŪDENS BRĪVKRĀNA NOVIETNE
- PLĀNOTIE JAUNIE KOKI
- ĀRA TRENAŽIERU ZONA
- VOLEJBOLA LAUKUMS
- ATPŪTAS ZONA
- ASFALTĒTAS IETVES

1. KĀRTAS SPECIFIKĀCIJA:

KOPĒJĀ PLATĪBA:	1900 m²
VELOTRASES KOPĒJĀ PLATĪBA:	1307 m²
VELOTRASES ASFALTA SEGUMA PLATĪBA:	307 m²
VELOTRASES ASFALTA SEGUMA VIRSMAS LAUKUMS: (IEKĻAUJOT 10% RELIEFEJA IZMAIŅAS)	338 m²
VELOTRASES APZAĻUMOJUMU PLATĪBA:	1000 m²
VELOTRASES APZAĻUMOJUMU VIRSMAS LAUKUMS: (IEKĻAUJOT 10% RELIEFEJA IZMAIŅAS)	1100 m²
TRASES GARUMS:	113 m
DROŠĪBAS LĪNIJU GARUMS:	38 m
INFILTRĀCIJAS BEDRES:	4 gab
ASFALTĒTAS IETVES:	300 m²
ATPŪTAS SOLU/ATKRITUMU TVERTŅU/ VELOSIPĒDU STATĪVU SKAITS:	2/2/2 gab
TERITORIJAS ZĀLIENS:	300 m²
POTENCIĀLO APGAISMOJUMA STABU SKAITS:	5 gab

0 1 2 5 10m

N

SIA We Build Parks | Matīsa iela 79 | Rīga | Latvija
26398776 | gusts.osmucnieks@velosolutions.com

IĻĢUCIEMS, RĪGA, LATVIJA

ASFALTĒTA VELOTRASE

TRASES DIZAINS:	IZSTRĀDĀJA:	KLIENTS:
Gusts Ošmucnieks	Rebeka Knēve	Rīgas pašvaldība

Autortiesības aizsargātas. Konkrētais plāns un dizains ir "Velosolutions" īpašums.
Tas nevar tikt izmantots, mainīts un izplatīts tālāk bez īpašnieka atļaujas.

PROVIZORISKAIS DIZAINS

17.05.2024.
Revīzija 03.05.2025

Mērogs: 1:250 / A2