




APZĪMĒJUMI:	
	IEEJAS TRASE
	1. KĀRTAS ROBEŽA
	2. KĀRTAS ROBEŽA
	3. KĀRTAS ROBEŽA
	ZĀLIENS
	ASFALTĒTA VELOTRASE
	VELOTRASES SAVIENOJUMI UN PLATFORMAS
	ESOŠI KOKI
	INFILTRĀCIJAS BEDRE
	DROŠĪBAS LĪNIJA
	POTENCIĀLĀS APGAISMOJUMA VIETAS
	LABIEKĀRTOJUMA ELEMENTI
	POTENCIĀLĀ ŪDENS BRĪVKRĀNA NOVIENTNE
	PLĀNOTIE JAUNIE KOKI
	ĀRA TRENAŽIERU ZONA
	VOLEJBOLA LAUKUMS
	ATPŪTAS ZONA
	ASFALTĒTAS IETVES
1. KĀRTAS SPECIFIKĀCIJA:	
KOPĒJĀ PLATĪBA:	1900 m²
VELOTRASES KOPĒJĀ PLATĪBA:	1307 m²
VELOTRASES ASFALTA SEGUMA PLATĪBA:	307 m²
VELOTRASES ASFALTA SEGUMA VIRSMAS LAUKUMS: (IEKĻAUJOT 10% RELIEFA IZMAIŅAS)	338 m²
VELOTRASES APZAĻUMĀJUMA PLATĪBA: VELOTRASES APZAĻUMĀJUMA VIRSMAS LAUKUMS: (IEKĻAUJOT 10% RELIEFA IZMAIŅAS)	1000 m² 1100 m²
TRASES GARUMS:	113 m
DROŠĪBAS LĪNIJU GARUMS:	38 m
INFILTRĀCIJAS BEDRES:	4 gab
ASFALTĒTAS IETVES:	300 m²
ATPŪTAS SOLU/ATKRITUMU TVERTŅU/ VELOSIPĒDU STATĪVU SKAITS:	2/2/2 gab
TERITORIJAS ZĀLIENS:	300 m²
POTENCIĀLO APGAISMOJUMA STABU SKAITS:	5 gab

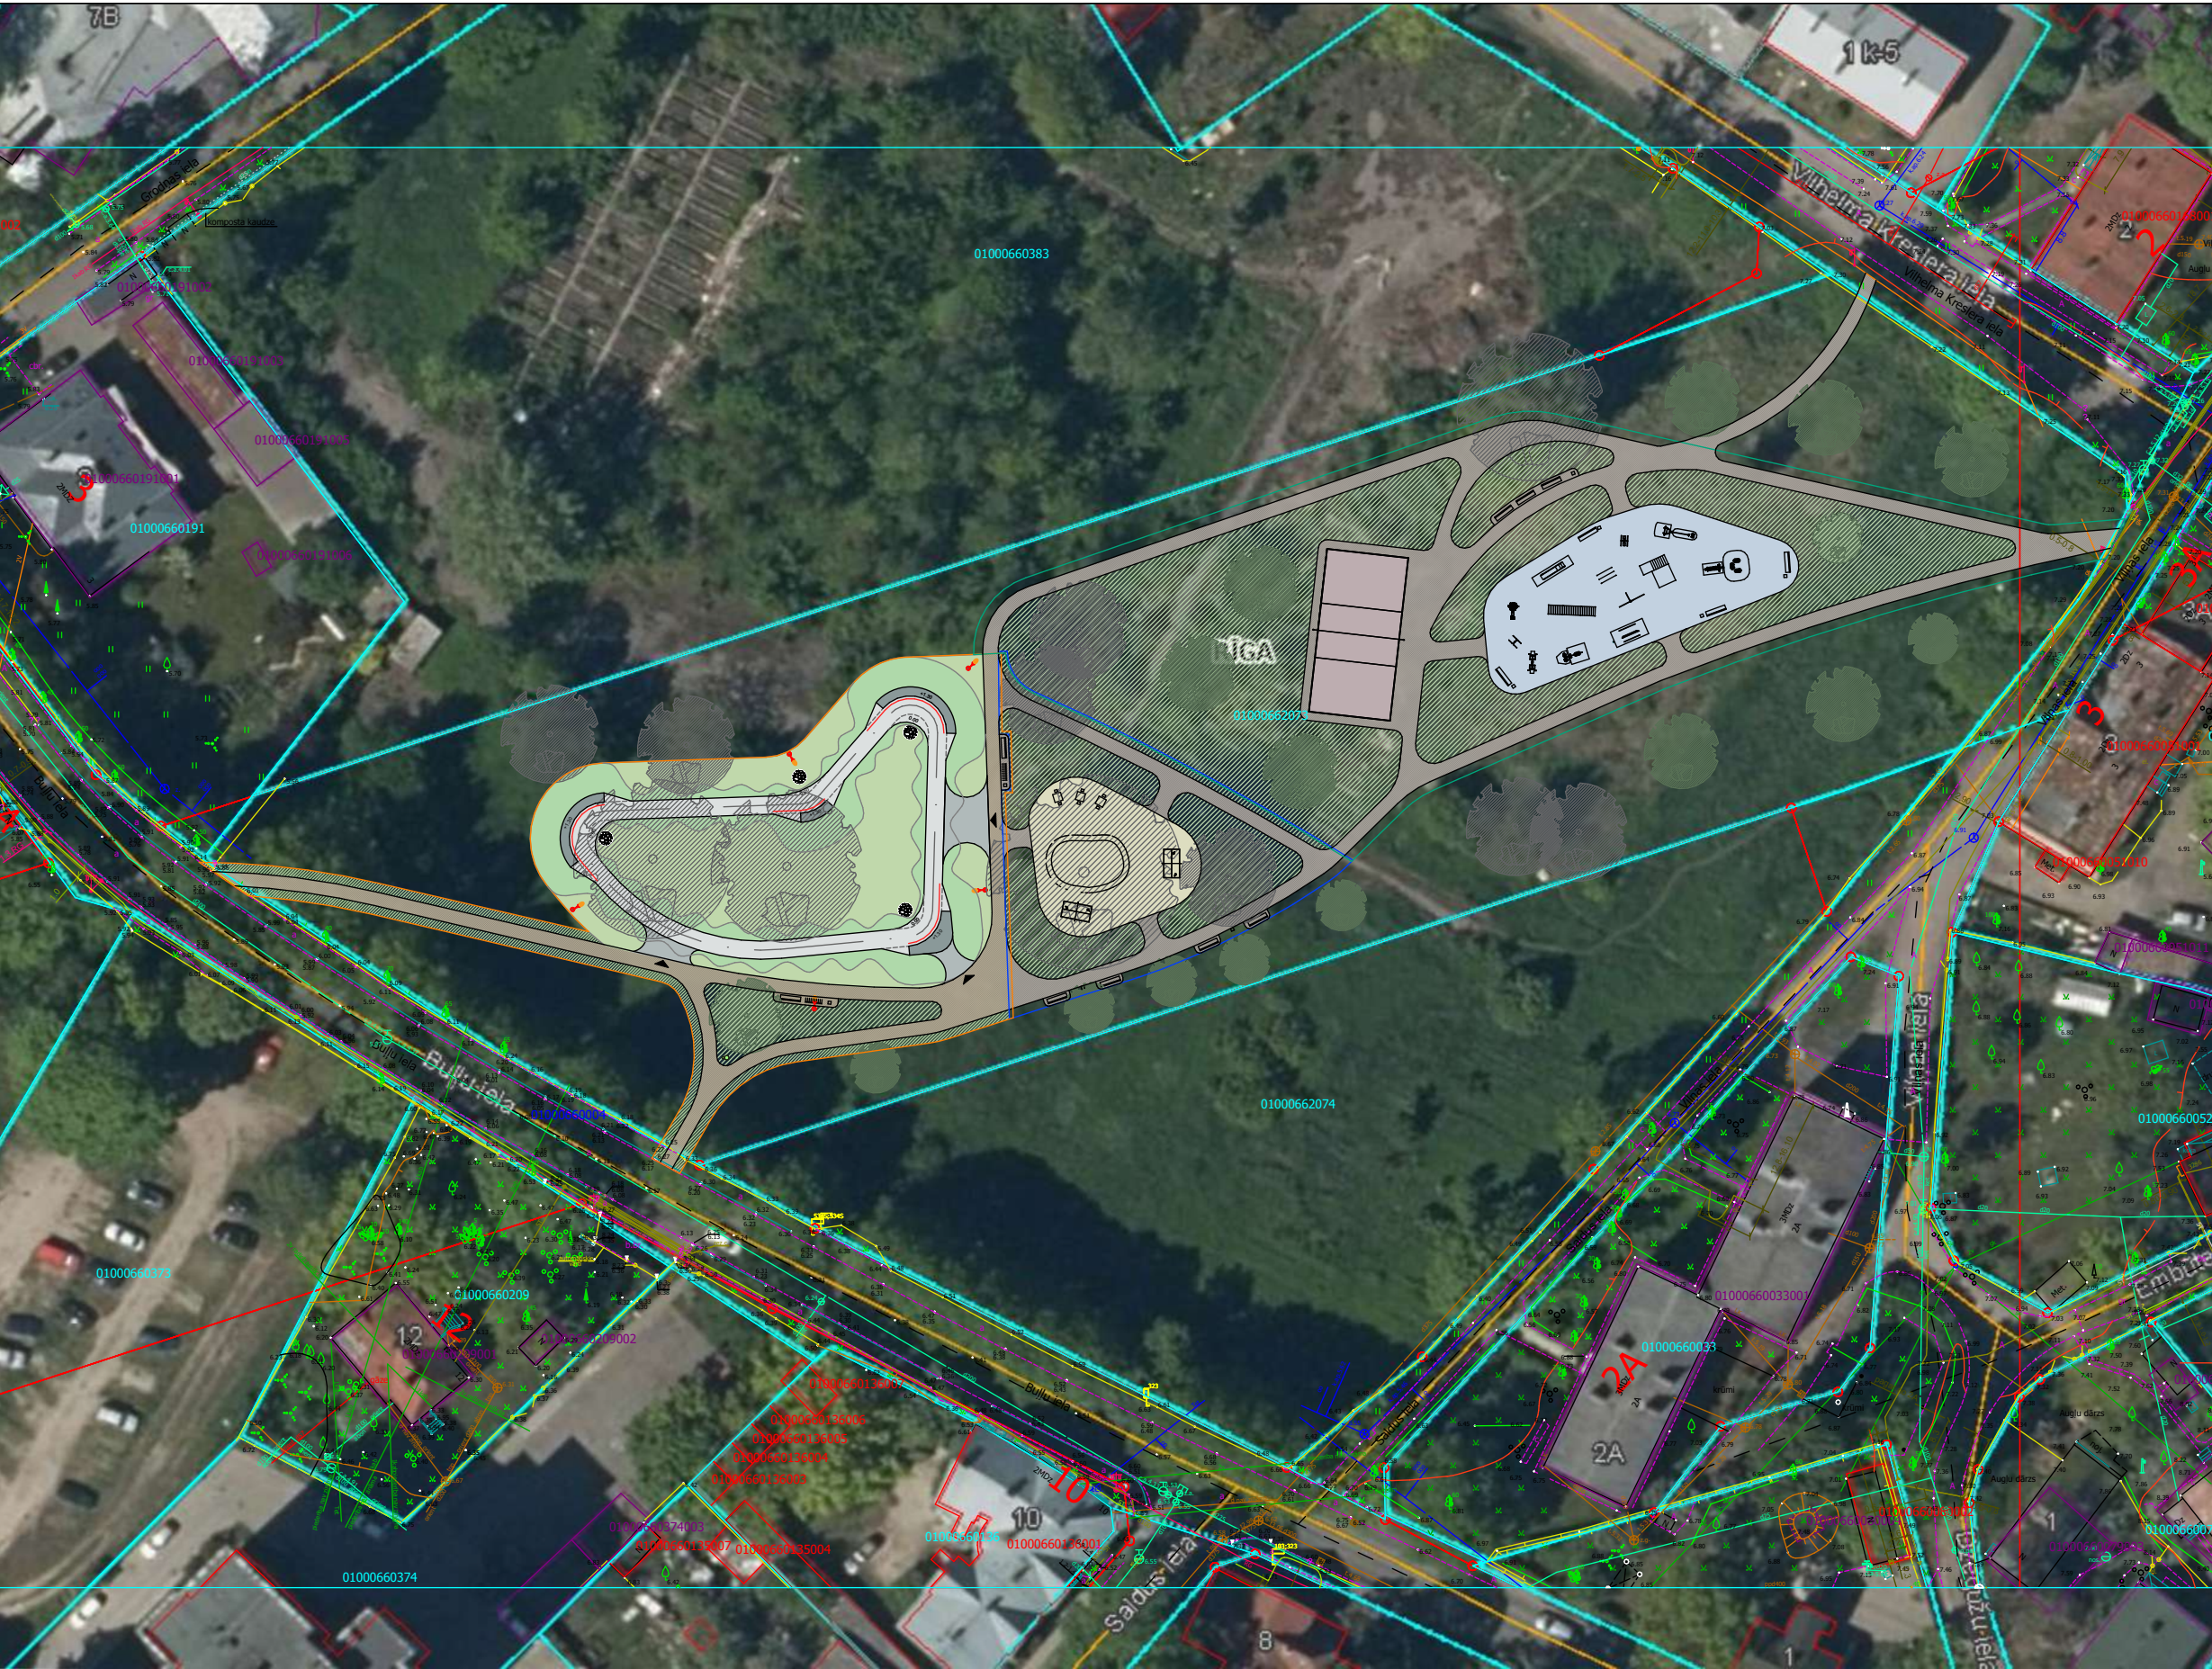