


SKVĒRA LABIEKĀRTOJUMA PLĀNS

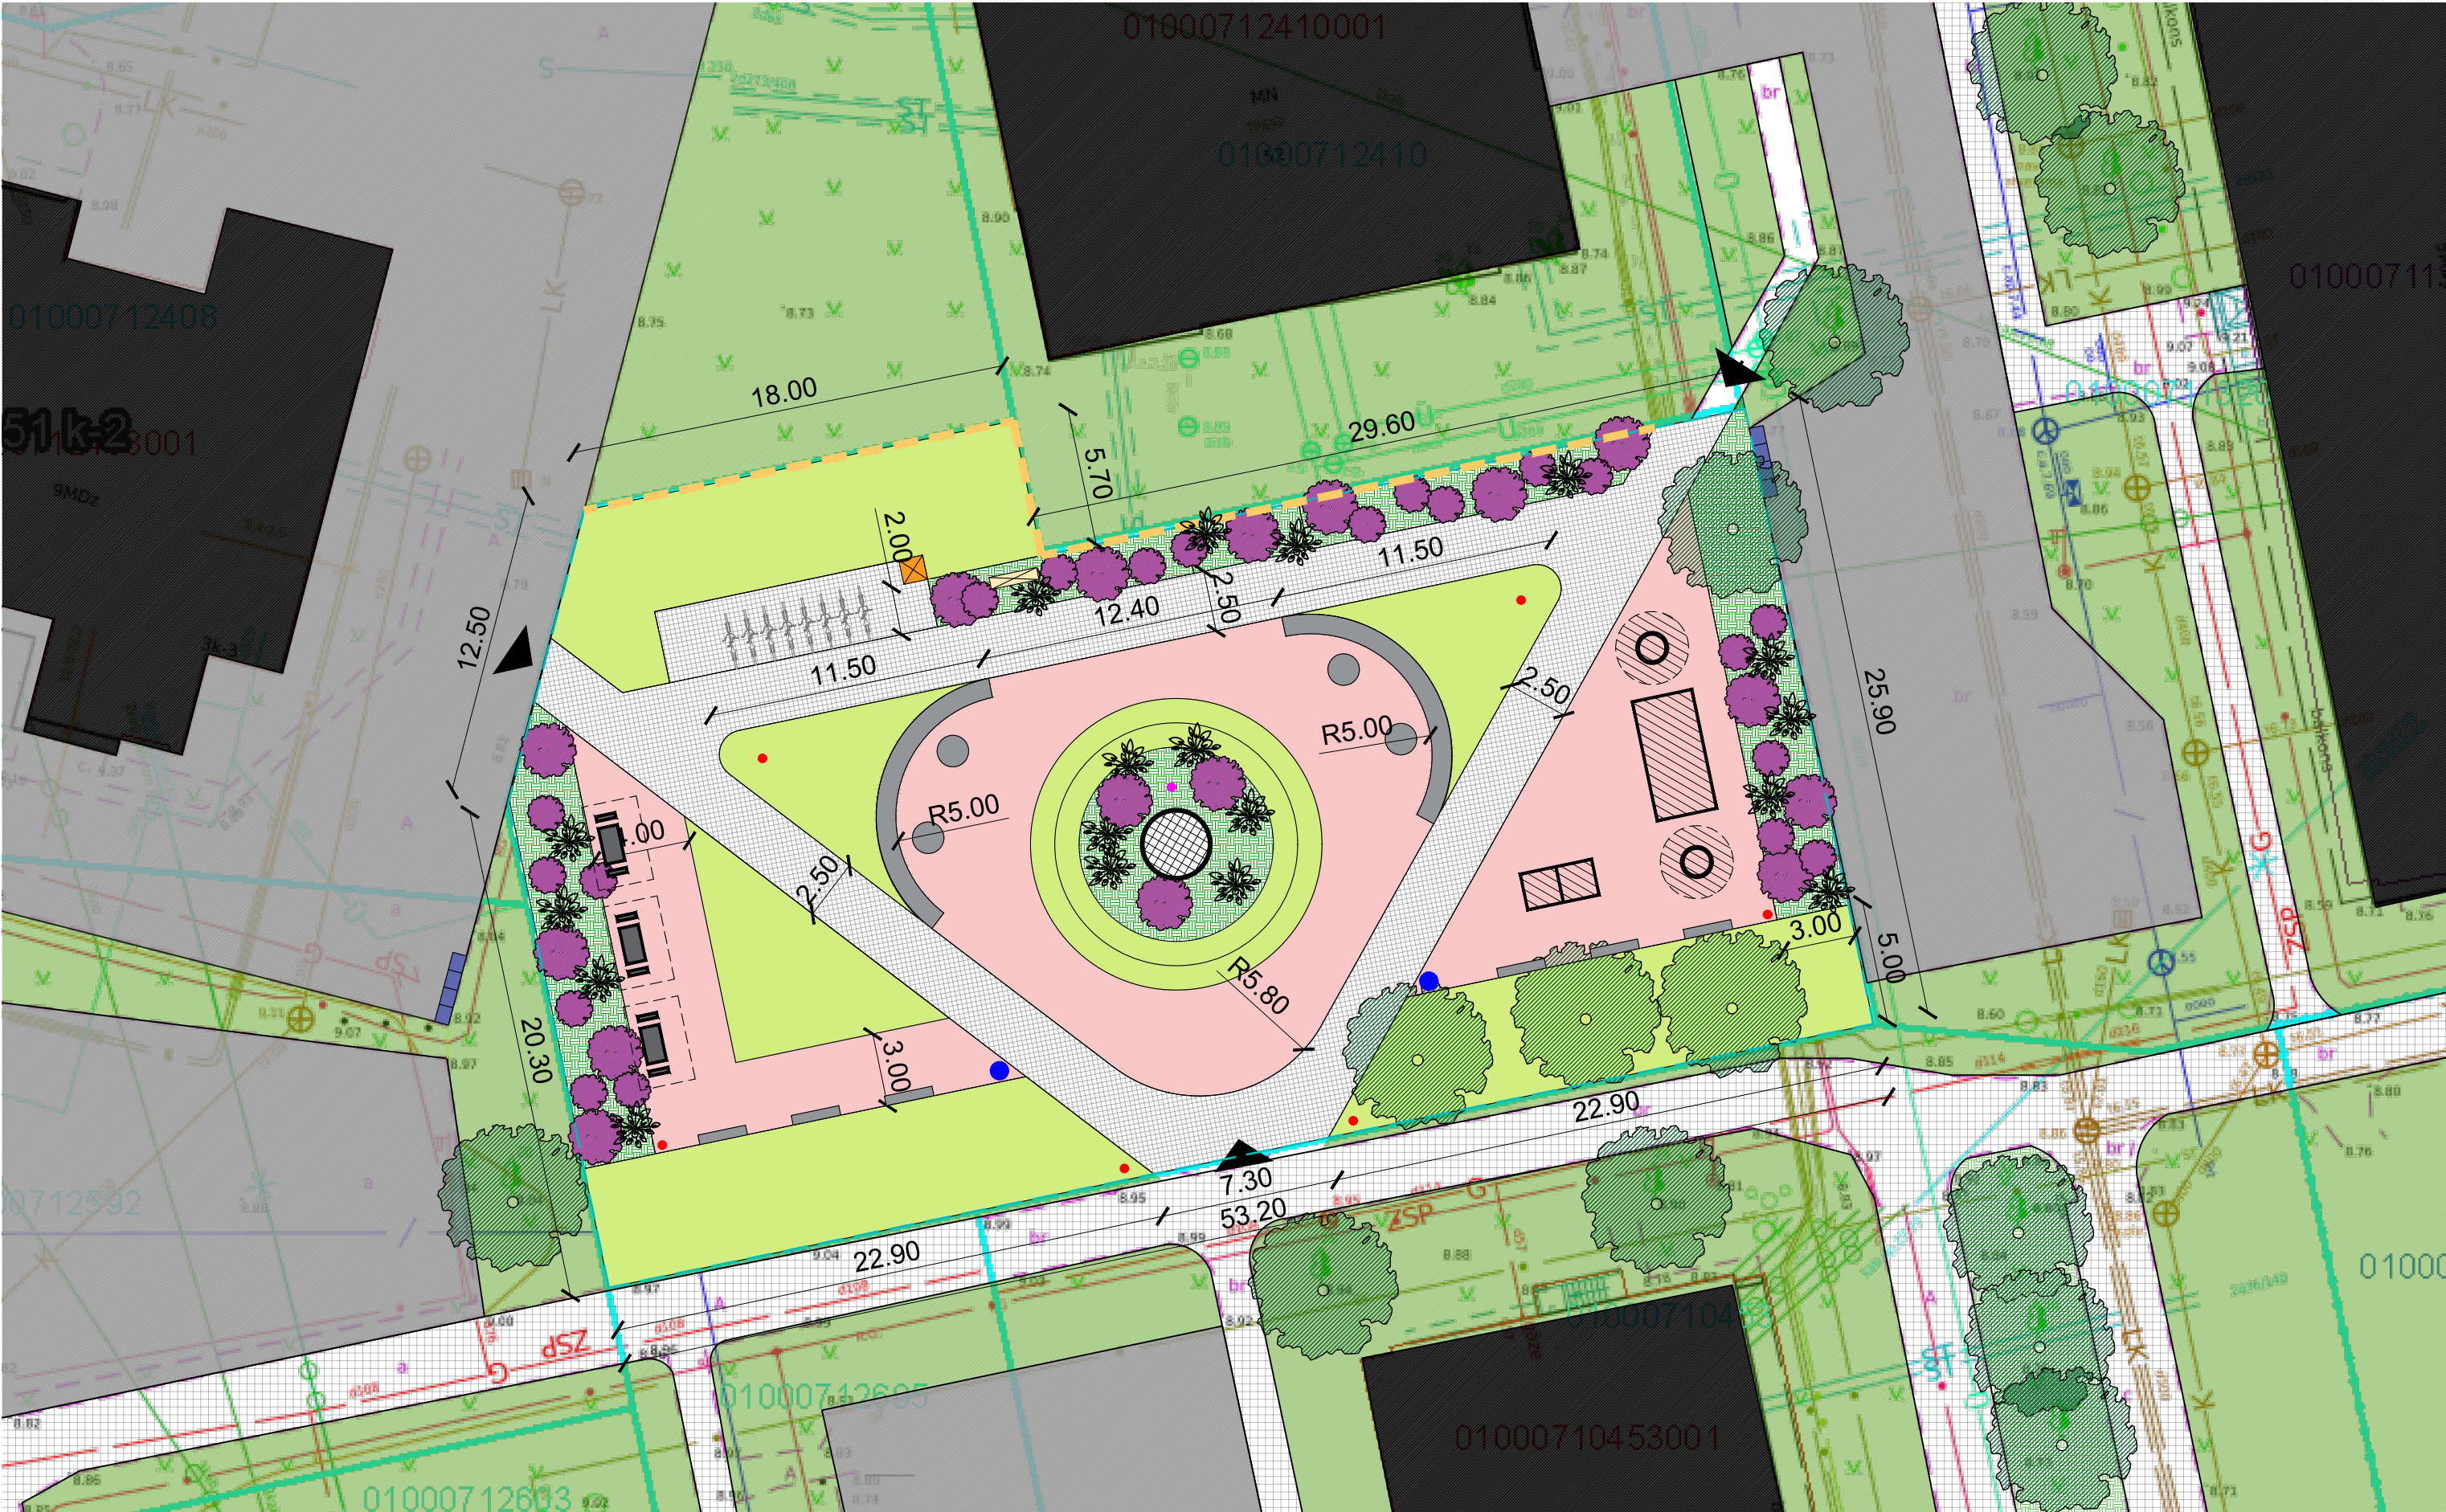

ZELTIŅU IELA 52A

PIEŅEMTIE APZĪMĒJUMI		
APZ. PLĀNĀ	NOSAUKUMS	APJOMS/SKAITS
	ZEMESGABALA ROBEŽA	0.1485 ha
	ESOŠĀ APBŪVE	
	ESOŠAIS ZĀLIENS	
	ESOŠIE GĀJĒJU CELIŅI	
	ESOŠIE CEĻI / AUTOSTĀVVIETAS	
	ESOŠĀ ATKRITUMU NOVIETNE	
	ESOŠI SAGLABĀJAMI KOKAUGI	
	IEEJA SKVĒRĀ	
	PROJEKTĒTAIS ZĀLIENS	425 m ²
	PROJEKTĒTIE DEKORATĪVIE STĀDĪJUMI	220 m ²
	PROJEKTĒTAIS CIETAIS IESEGUMS - BRUĢIS	315 m ²
	TONĒTS PROJEKTĒTAIS IESEGUMS - CIETAIS JEB GUMIJAS	450 m ²
	PROJEKTĒTĀS LATERNAS	6 gb
	PROJEKTĒTĀS ATKRITUMU TVERTNES	2 gb
	PROJEKTĒTIE BETONA SOLIŅI/GALDIŅI	16 gb
	PROJEKTĒTIE ŠŪPUĻKRĒSLI	3 gb
	PROJEKTĒTĀ KUKAIŅU MĀJA	1 gb
	PROJEKTĒTAIS GRĀMATU MAIŅAS SKAPIS	1 gb
	PROJEKTĒTAIS KOMPLEKSAIS TRENAŽIERIS	2 gb
	PROJEKTĒTAIS BETONA TENISA GALDS	1 gb
	PROJEKTĒTĀ MULTI FITNESS STACIJA	1 gb
	PROJEKTĒTAIS PĀRVIETOJAMS VIDES OBJKETS "DĀRZCIEMS"	1 gb
	PROJEKTĒTĀ VELO NOVIETNE	14 gb

*Materiālu apjomi doti bez dezerves. Materiālu apjomu rezervi aprēķina piegādātājs/ būvnieks.
Visas izmaiņas saskatīt ar projektētāju.