


ESOŠĀ FASĀDE - DEMONTĒJAMĀIS APJOMS

M1:50

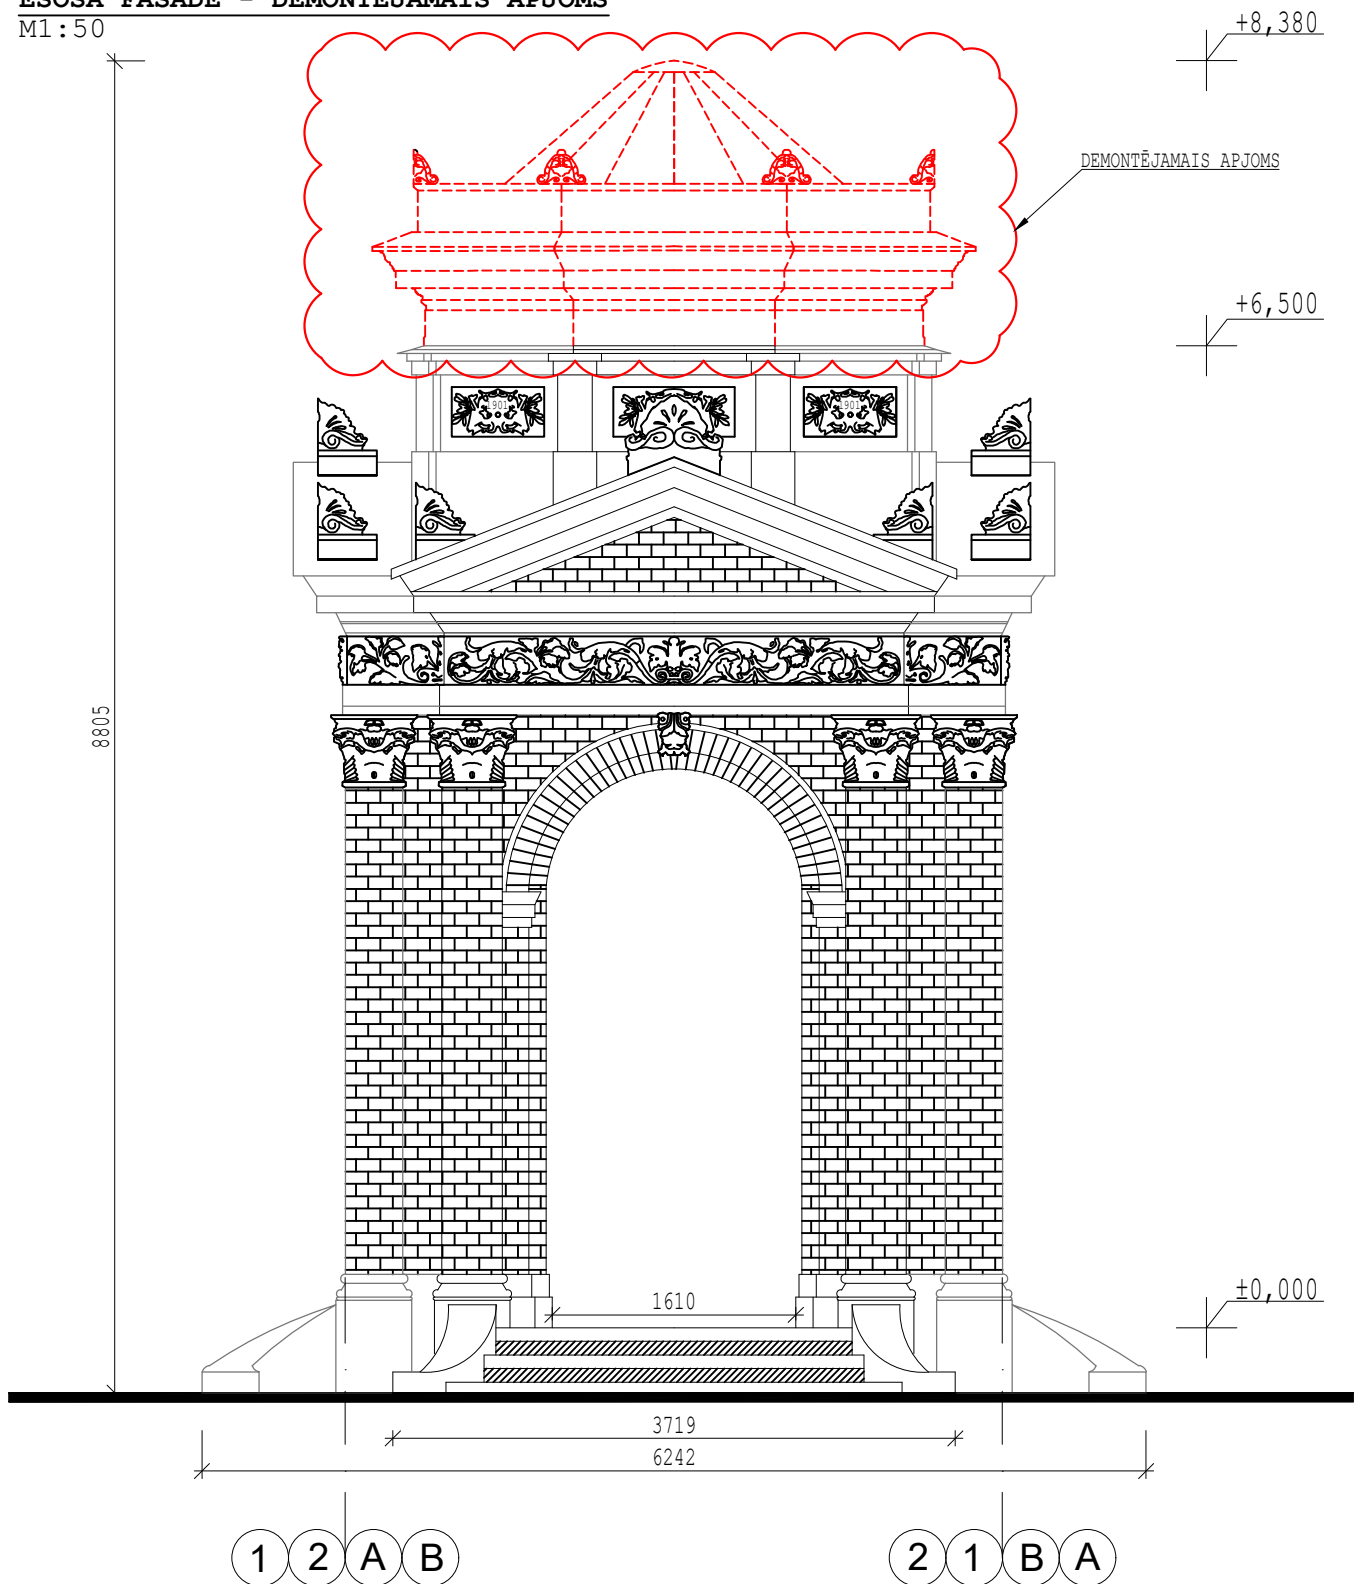

NORĀDĪJUMI:

- DEMONTĀŽU VEIKT SASKAŅĀ AR IZSTRĀDĀTU UN SASKAŅOTU DARBU VEIKŠANAS PROJEKTU, PAR PAMATU ŅEMOT TEHNISKĀS APSEKOŠANAS DATUS;
- VEICOT DEMONTĀŽU AIZSARGĀT SAGLABĀJAMOS ELEMENTUS.

APZĪMĒJUMI:

- AR **RAUSTĪTU SARKANU LĪNIJU** NORĀDĪTS DEMONTĒJAMĀIS APJOMS.

OBJEKTS

RĪGAS 700 GADU JUBILEJAS PAVILJONA
RESTAURĀCIJA
KRONVALDA PARKĀ, RĪGĀ

PROJEKTĒTĀJS

Z I K U R Ā T S
ARHITEKTU BIROJS

BŪVKOMERSANTĀ REG.NR. 0527-R

ARHITEKTS

INDULIS RĀTS, SERT.Nr. 1-00632

IZSTRĀDĀJA

ATIS ĀBOLIŅŠ

RASĒJUMS

DEMONTĒJAMĀIS APJOMS

MĒROGS

1:50

LAPA

AR-1

STADIJA

BP

DATUMS

03.06.2022