


FASĀDE
M1:50

ATJAUNOJAMĀIS KUPOLS

RESTAURĒJAMS APJOMS

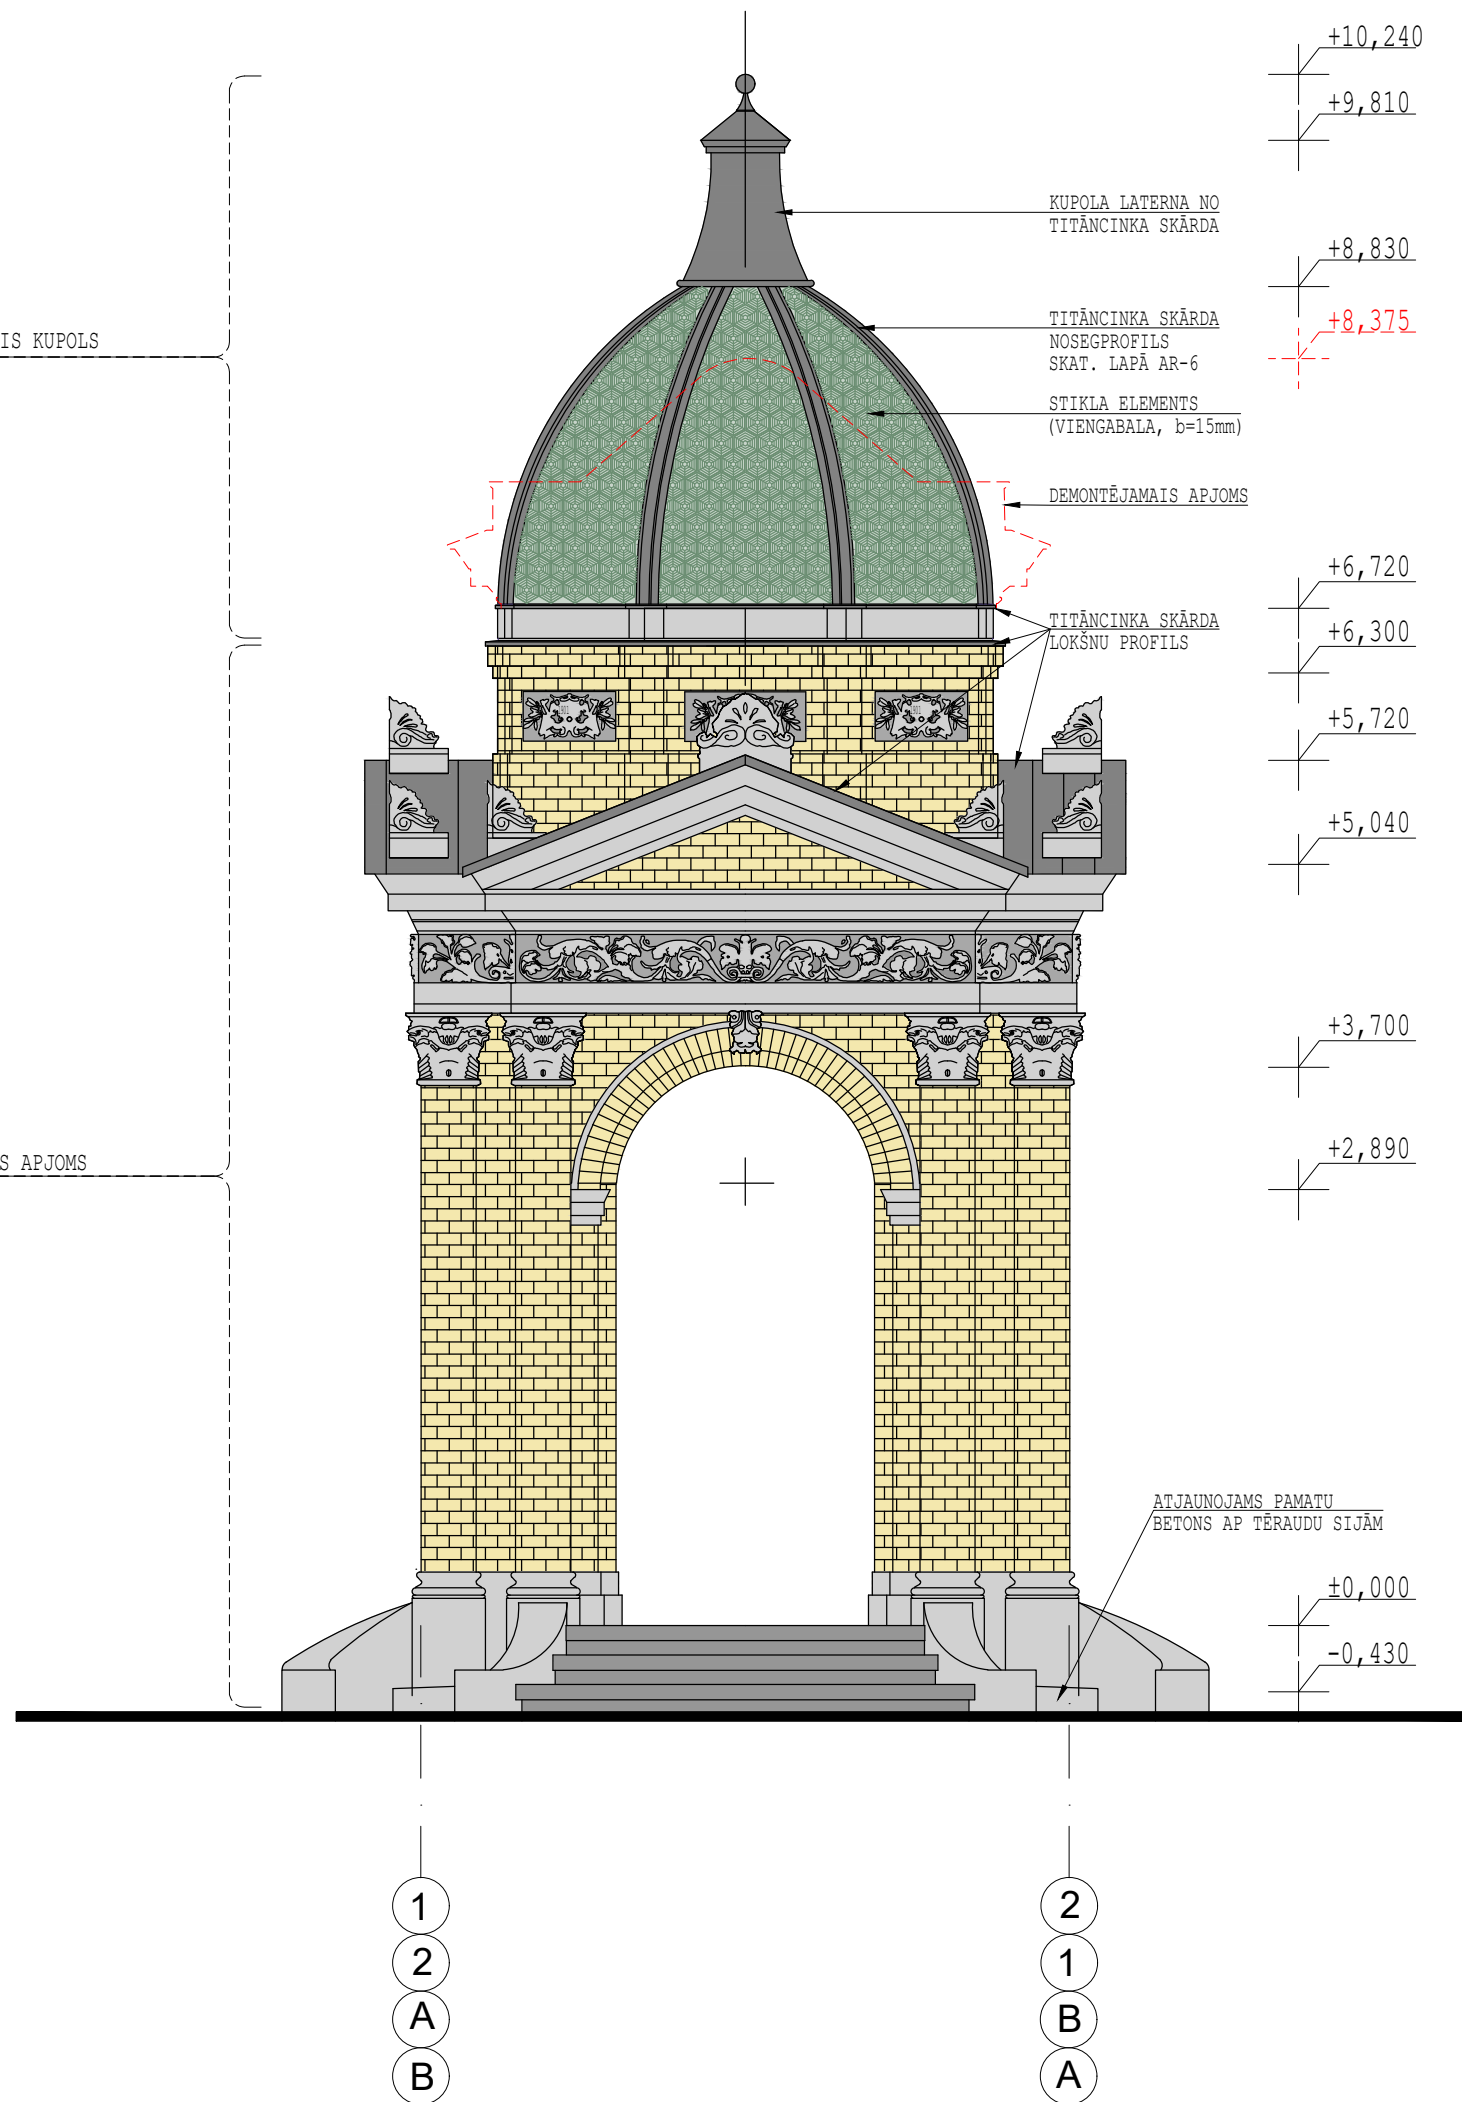

FASĀDES KRĀSU PASE

	KUPOLA STIKLA ELEMENTS: TONĒTS PILNSTIKLA ELEMENTS TONIS: GAIŠI ZAĻŠ (CAURSPĪDĪGS)
	JUMTA ELEMENTI: REINCINKA LOKŠŅU PROFILS TONIS: RR23 (TUMŠI PELĒKS)
	FASĀDES TONIS: KRĀSOTS APMETUMS NCS S 2502-B
	FASĀDES TONIS: KRĀSOTS APMETUMS NCS S 4502-B
	FASĀDES TONIS (PAKĀPIENI): NCS S 5502-B
	FASĀDES TONIS: DZELTENIE ĶIEĢEĻI ESOŠĀ VIRSMA UN ŠUVOJUMS ATJAUNOJAMS

NORĀDĪJUMI :

- NORĀDĪJUMUS SKATĪT LAPĀ AR-0.
- NORĀDĪTĀS KRĀSAS VAR TIKT AIZSTĀTAS AR CITU FIRMU KRĀSU PALETES ANALOGIEM TOŅIEM.
- PIRMS FASĀŽU KRĀSOŠANAS IZGATAVOT FASĀŽU KRĀSU PARAUGUS - min. 2,0m². PĒC PARAUGU SASKAŅOŠANAS VEIKT KRĀSU PASŪTĪŠANU.
- FASĀDES TONI PRECIZĒJAMI PĒC GRĪDAS FLĪŽU IEGĀDES UN PAKĀPIENU UZSTĀDĪŠANAS.
- STIKLA KUPOLA TONIS PRECIZĒJAMS UN SAVSTARPĒJI SASKAŅOJAMS RASTAURĀCIJAS GAITĀ, PRECIZĒJOT IZGATAVOTĀJUS.

OBJEKTS		
RĪGAS 700 GADU JUBILEJAS PAVILJONA RESTAURĀCIJA KRONVALDA PARKĀ, RĪGĀ		
PROJEKTĒTĀJS		
BŪVKOMERSANTA REĢ.NR. 0527-R		
ARHITEKTS	INDULIS RĀTS, SERT.Nr. 1-00632	
IZSTRĀDĀJA	ATIS ĀBOLIŅŠ	
RASĒJUMS	FASĀDE	
MĒROGS	1:50	LAPA AR-2
STADIJA	BP	DATUMS 03.06.2022