



GRIEZUMS A-A
M1:50

ATJAUNOJAMĀIS KUPOLS


RESTAURĒJAMS APJOMS

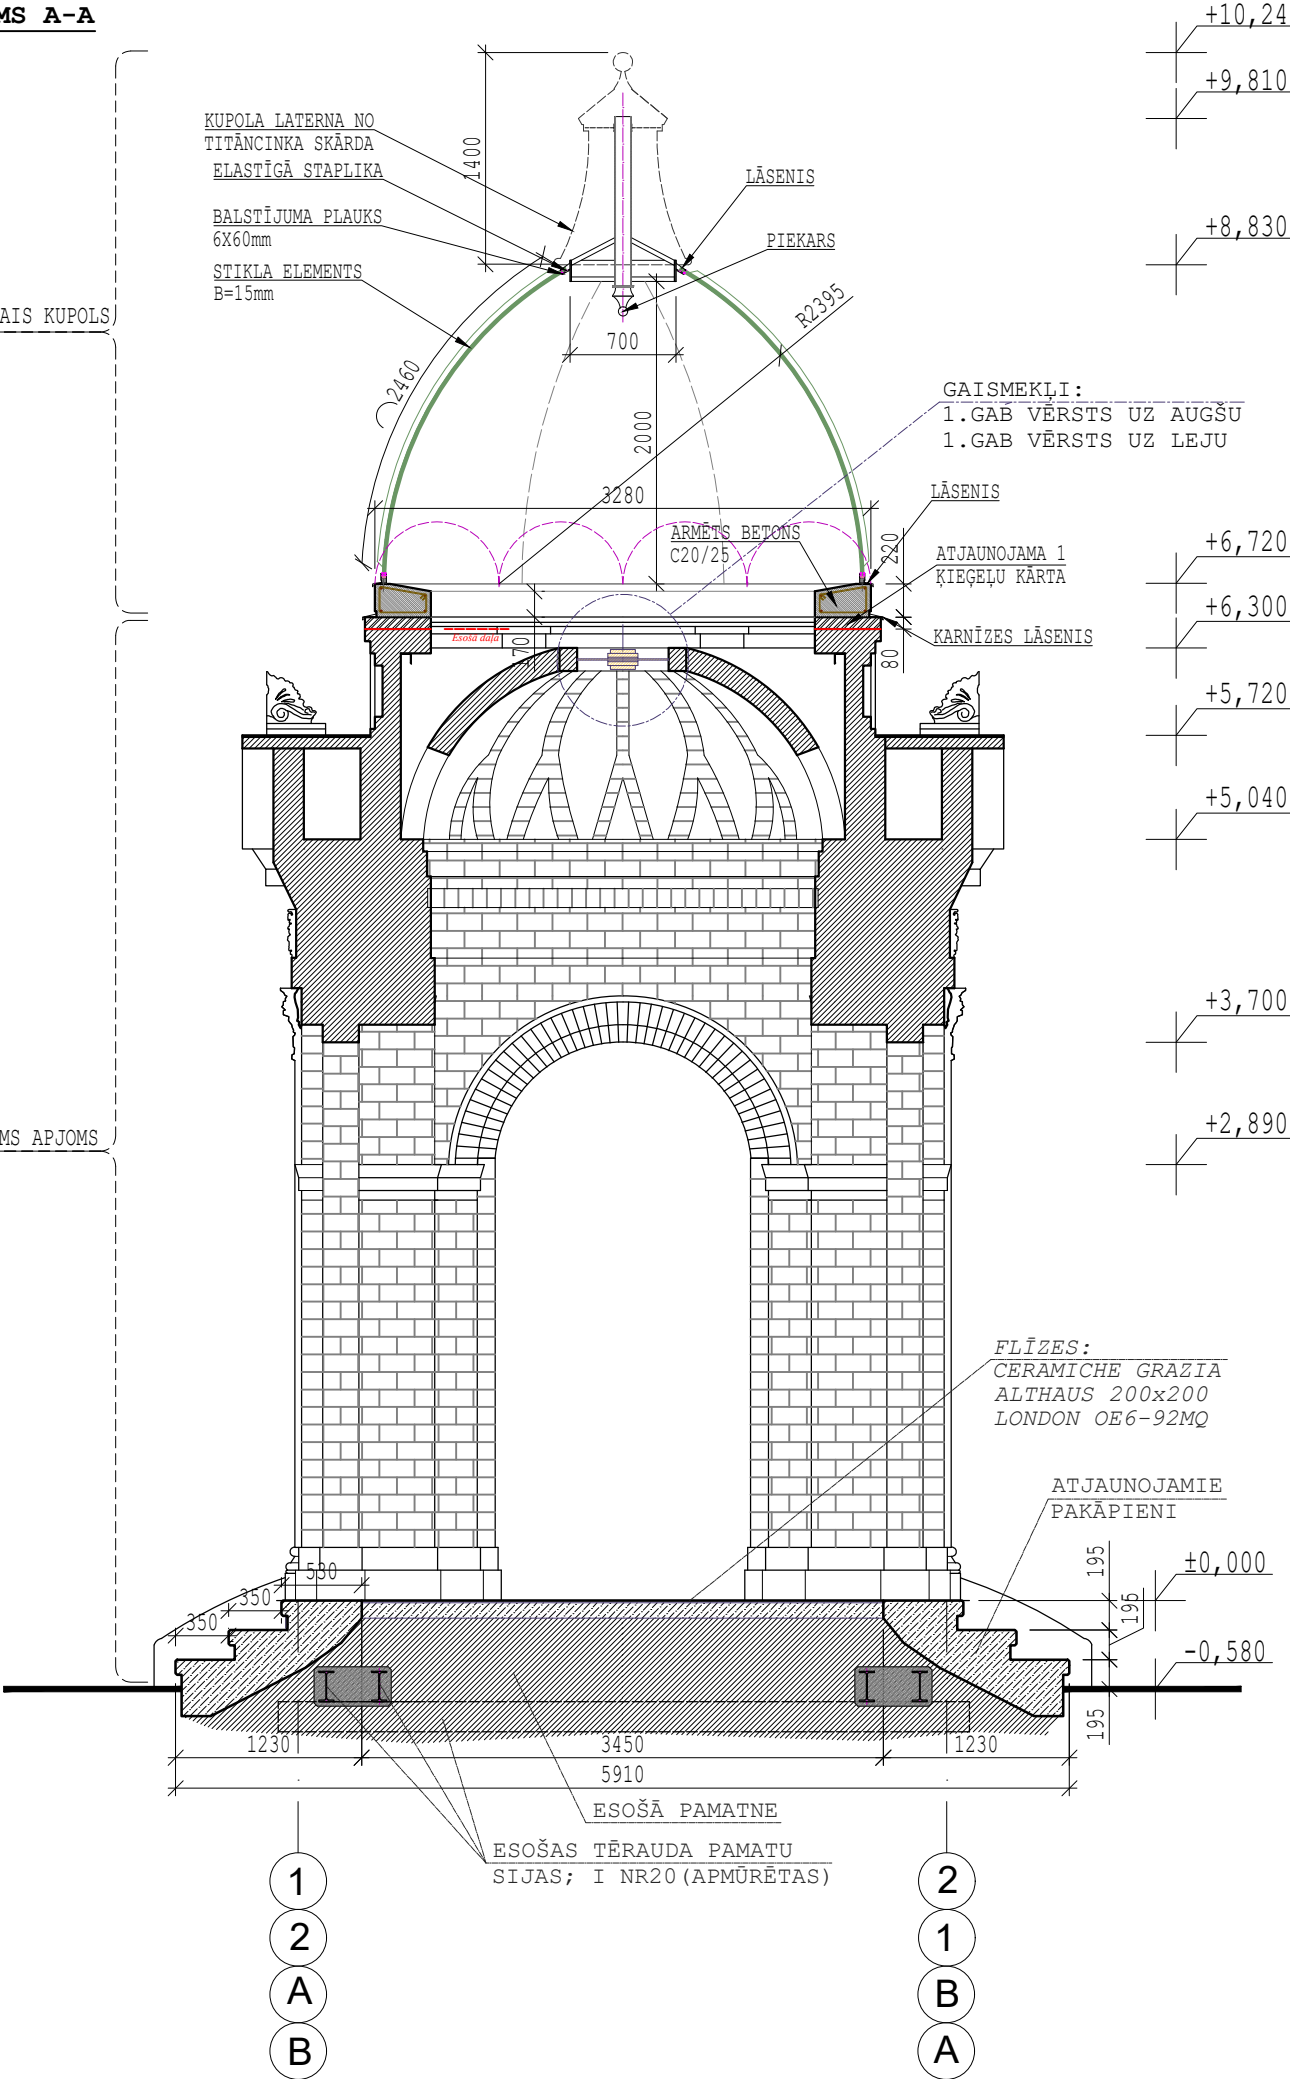


FLĪŽU IZKLĀJUMS
M1:50

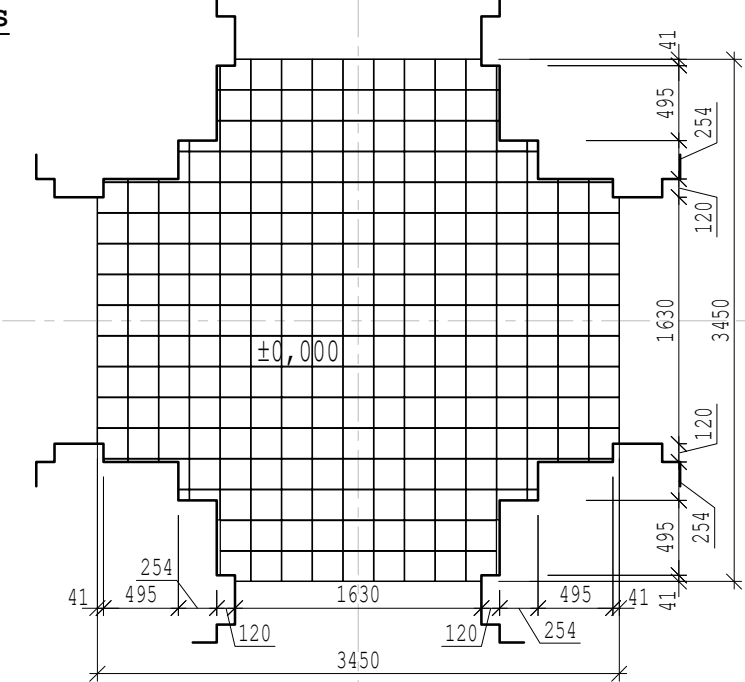

ATJAUNOJAMIE PAKĀPIENI
VIRSSKATS M1:50

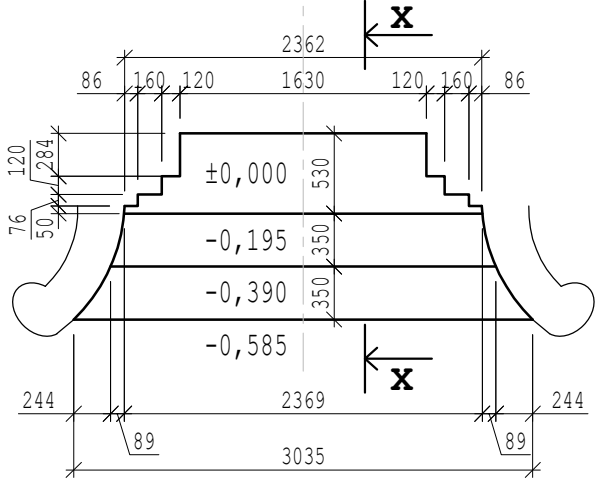

ŠĶĒLUMS X-X
M1:25

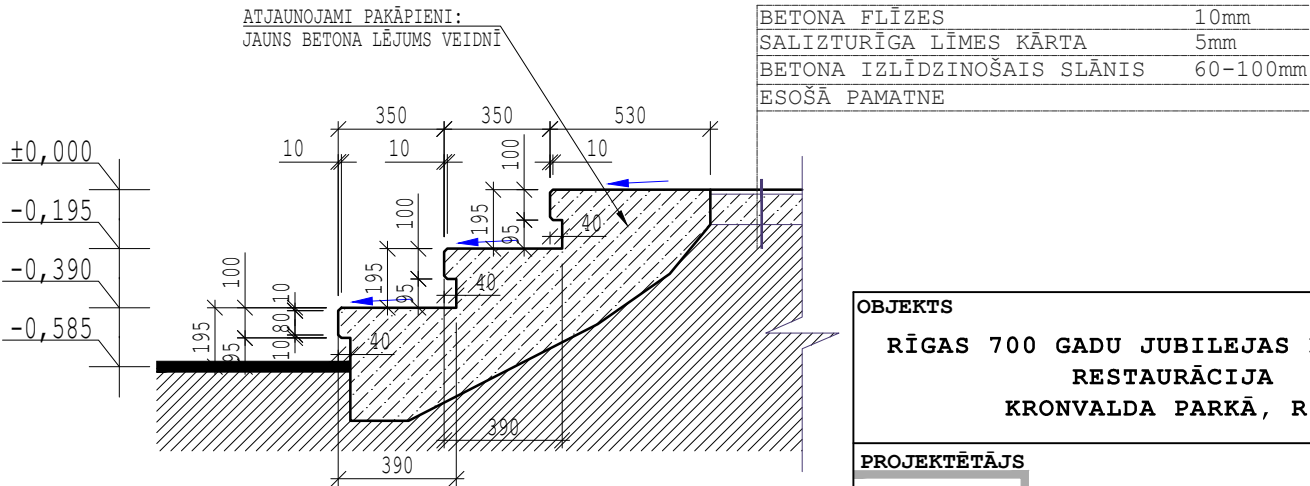

NORĀDĪJUMI:

- NORĀDĪJUMUS SKATĪT LAPĀ AR-0.
- VISPĀRĪGOS NORĀDĪJUMUS SKATĪT LAPĀ GP-1.
- GRIEZUMU "A-A" PLĀNOS SKATĪT LAPĀS AR-4 UN AR-5.
- GAISMEKĻU RISINĀJUMUS SKATĪT PROJEKTA "EL" ELEKTROAPGĀDES SADAĻĀ.

OBJEKTS		
RĪGAS 700 GADU JUBILEJAS PAVILJONA RESTAURĀCIJA KRONVALDA PARKĀ, RĪGĀ		
PROJEKTĒTĀJS		
Z I K U R Ā T S A R H I T E K T U B I R O J S		
BŪVKOMERSANTA REĢ.NR. 0527-R		
ARHITEKTS	INDULIS RĀTS, SERT.Nr. 1-00632	
IZSTRĀDĀJA	ATIS ĀBOLIŅŠ	
RASEJUMS	GRIEZUMS A-A. FLĪŽU IZKLĀJUMS. PAKĀPIENI.	
MĒROGS	1:50;1:25	LAPA AR-3
STADIJA	BP	DATUMS 03.06.2022