


# KOKU CIRŠANAS PUBLISKĀ APSPRIEŠANA

RĪGĀ, ZEMESGABALĀ BEZ ADRESES (KADASTRA APZĪMĒJUMS 0100 051 0062), PIE ZAĶUSALAS KRASTMALAS 35

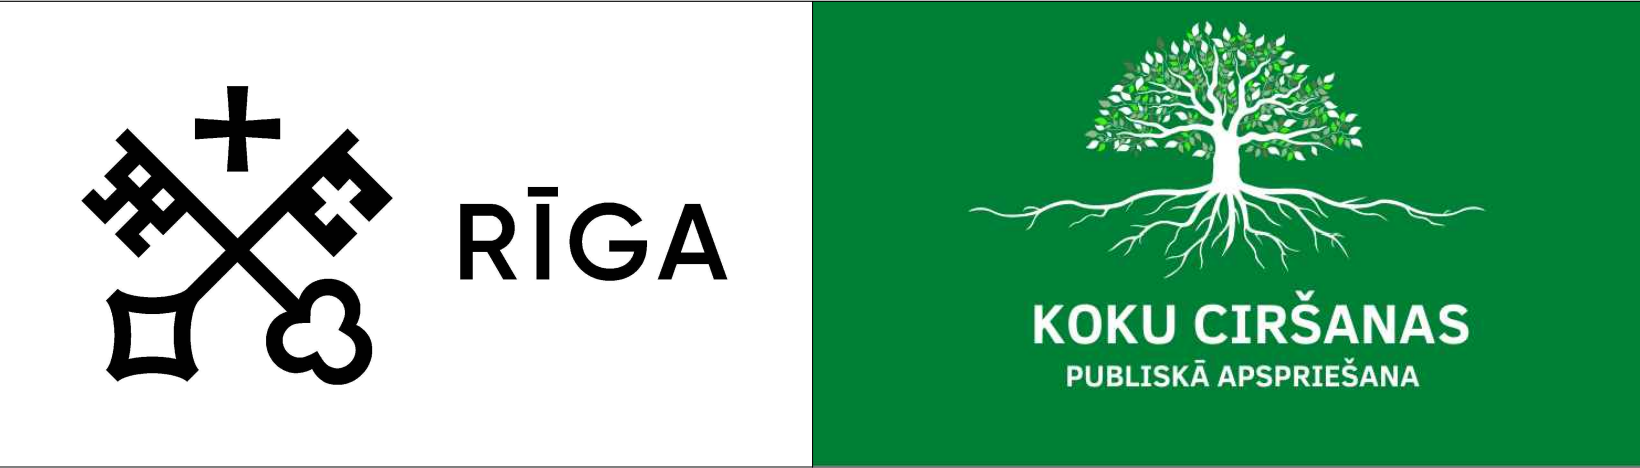

**OBJEKTS**  
Biroja ēkas jaunbūve.  
Planšetē redzamais būvniecības risinājums pēc publiskās apspriešanas beigām tālākajā projektēšanas gaitā var mainīties.

**INFORMĀCIJA**  
Adrese: Rīga, Zemesgabals bez adreses (kadastra apzīmējums 0100 051 0062), pie Zaķusalas krastmalas 35.  
Zemesgabla kadastra apzīmējums: 0100 051 0062  
Zemesgabala īpašnieks un koku ciršanas ierosinātājs: SIA "AIDACO CONSTRUCTION".

**PAMATOJUMS**  
Rīgas valstspilsētas pašvaldības Apstādījumu saglabāšanas komisijas 08.01.2024. sēdes protokols Nr.2., 1.2.6. §

**KOKU CIRŠANAS IEMESLS**  
Saistībā ar biroja ēkas būvniecību Rīgā, Zemesgabalā bez adreses (kadastra apzīmējums 0100 051 0062), pie Zaķusalas krastmalas 35, paredzēts izcirst 1 liepu ø 61 cm un 6 apses ø27, 25, 31, 49/31, 40/36/31, 21 cm.

Saskaņā ar Rīgas domes 2017.gada 15.novembra saistošajiem noteikumiem Nr.12 "Zaķusalas ziemeļu daļas teritorijas izmantošanas un apbūves saistošie noteikumi" 2.grafisko pielikumu "Teritorijas funkcionālais zonējums un galvenie teritorijas izmantošanas aprobežojumi" zemesgabals atrodas "Jauktas centra apbūves teritorijā" JC25, līdz ar to objekta būvniecība zemesgabalā ir pieļaujama.

Saskaņā ar projektu, būvniecības ietvaros paredzēta jaunu košumkrūmu un dekoratīvo stādījumu stādīšana. Skaitls un specifikācija tiks precizēta būvprojekta izstrādes laikā.

**IESPĒJA IZTEIKT VIEDOKĻUS UN PRIEKŠLIKUMUS**  
**Publiskā apspriešana notiek no 20.02.2024. līdz 04.03.2024.**  
Rakstiskas atsauksmes (aptaujas lapas) lūdzam iesniegt (vai nosūtīt pa pastu) līdz 04.03.2024. šādās vietās: Rīgas valstspilsētas pašvaldības Pilsētas attīstības departamentā Rīgā, Dzirnau ielā 140, atstājot dokumentu skapī pirmā stāva vestibulā vai jebkurā Rīgas pilsētas Apkaimju iedzīvotāju centrā, Rīgā (bezmaksas informatīvais tālrunis 80000800) (aptaujas lapas ievietot pasta kastē pie ieejas durvīm), vai elektroniski aizpildīt un nosūtīt portālā [www.eriga.lv](http://www.eriga.lv) sadaļā "e-pakalpojumi privātpersonām" – "sabiedrības līdzdalība".


Pēc publiskās apspriešanas rezultātu apkopošanas Rīgas valstspilsētas pašvaldības Pilsētas attīstības departaments ziņojumu par publiskās apspriešanas rezultātiem virzīs izskatīšanai Rīgas valstspilsētas pašvaldības Apstādījumu saglabāšanas komisijas sēdē (informatīvais tālrunis 67181477, e-pasts: [pad@riga.lv](mailto:pad@riga.lv)).

**IEPAZĪTIES AR MATERIĀLIEM PAR PLĀNOTO KOKU CIRŠANU IESPĒJAMS:**  
1. Rīgas valstspilsētas pašvaldības Pilsētas attīstības departamenta portālā [www.rdpad.lv](http://www.rdpad.lv);  
2. Rīgas pilsētas pašvaldības portālā [www.eriga.lv](http://www.eriga.lv);  
3. Rīgas pilsētas Apkaimju iedzīvotāju centrā Rīgā, Brīvības ielā 49/53;  
4. pie koku ciršanas ierosinātāja pilnvarotās personas SIA "RR Architects", Rīgā, Blīdenes ielā 1a-4, kontaktpersona: Artis Roķis, tālr. +371 29423500.


## PROJEKTĒJAMĀS ĒKAS VIZUALIZĀCIJA



APZĪMĒJUMI	
	KADASTRĀLĀ ZEMES GABALA ROBEŽA
	ZĀLIENS
	JAUNBŪVĒJAMĀ BIROJA ĒKA
	JAUNBŪVĒJAMĀ BIROJA ĒKA (ĒKAS DAĻA UZ KOLONNĀM)
	JAUNBŪVĒJAMIE GĀJĒJU CELIŅI
	JAUNBŪVĒJAMĀ STĀVVIETA
	JAUNVEIDOJAMIE APZAĻOJUMI UN KOŠUMKRŪMI
	NOCĒRTAMIE KOKI
	ESOŠIE SAGLABAJAMIE KOKI
	PĀRVIETOJAMĀS INŽINIERKOMUNIKĀCIJAS

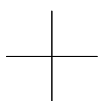

## ĢENERĀLPLĀNS M1:250

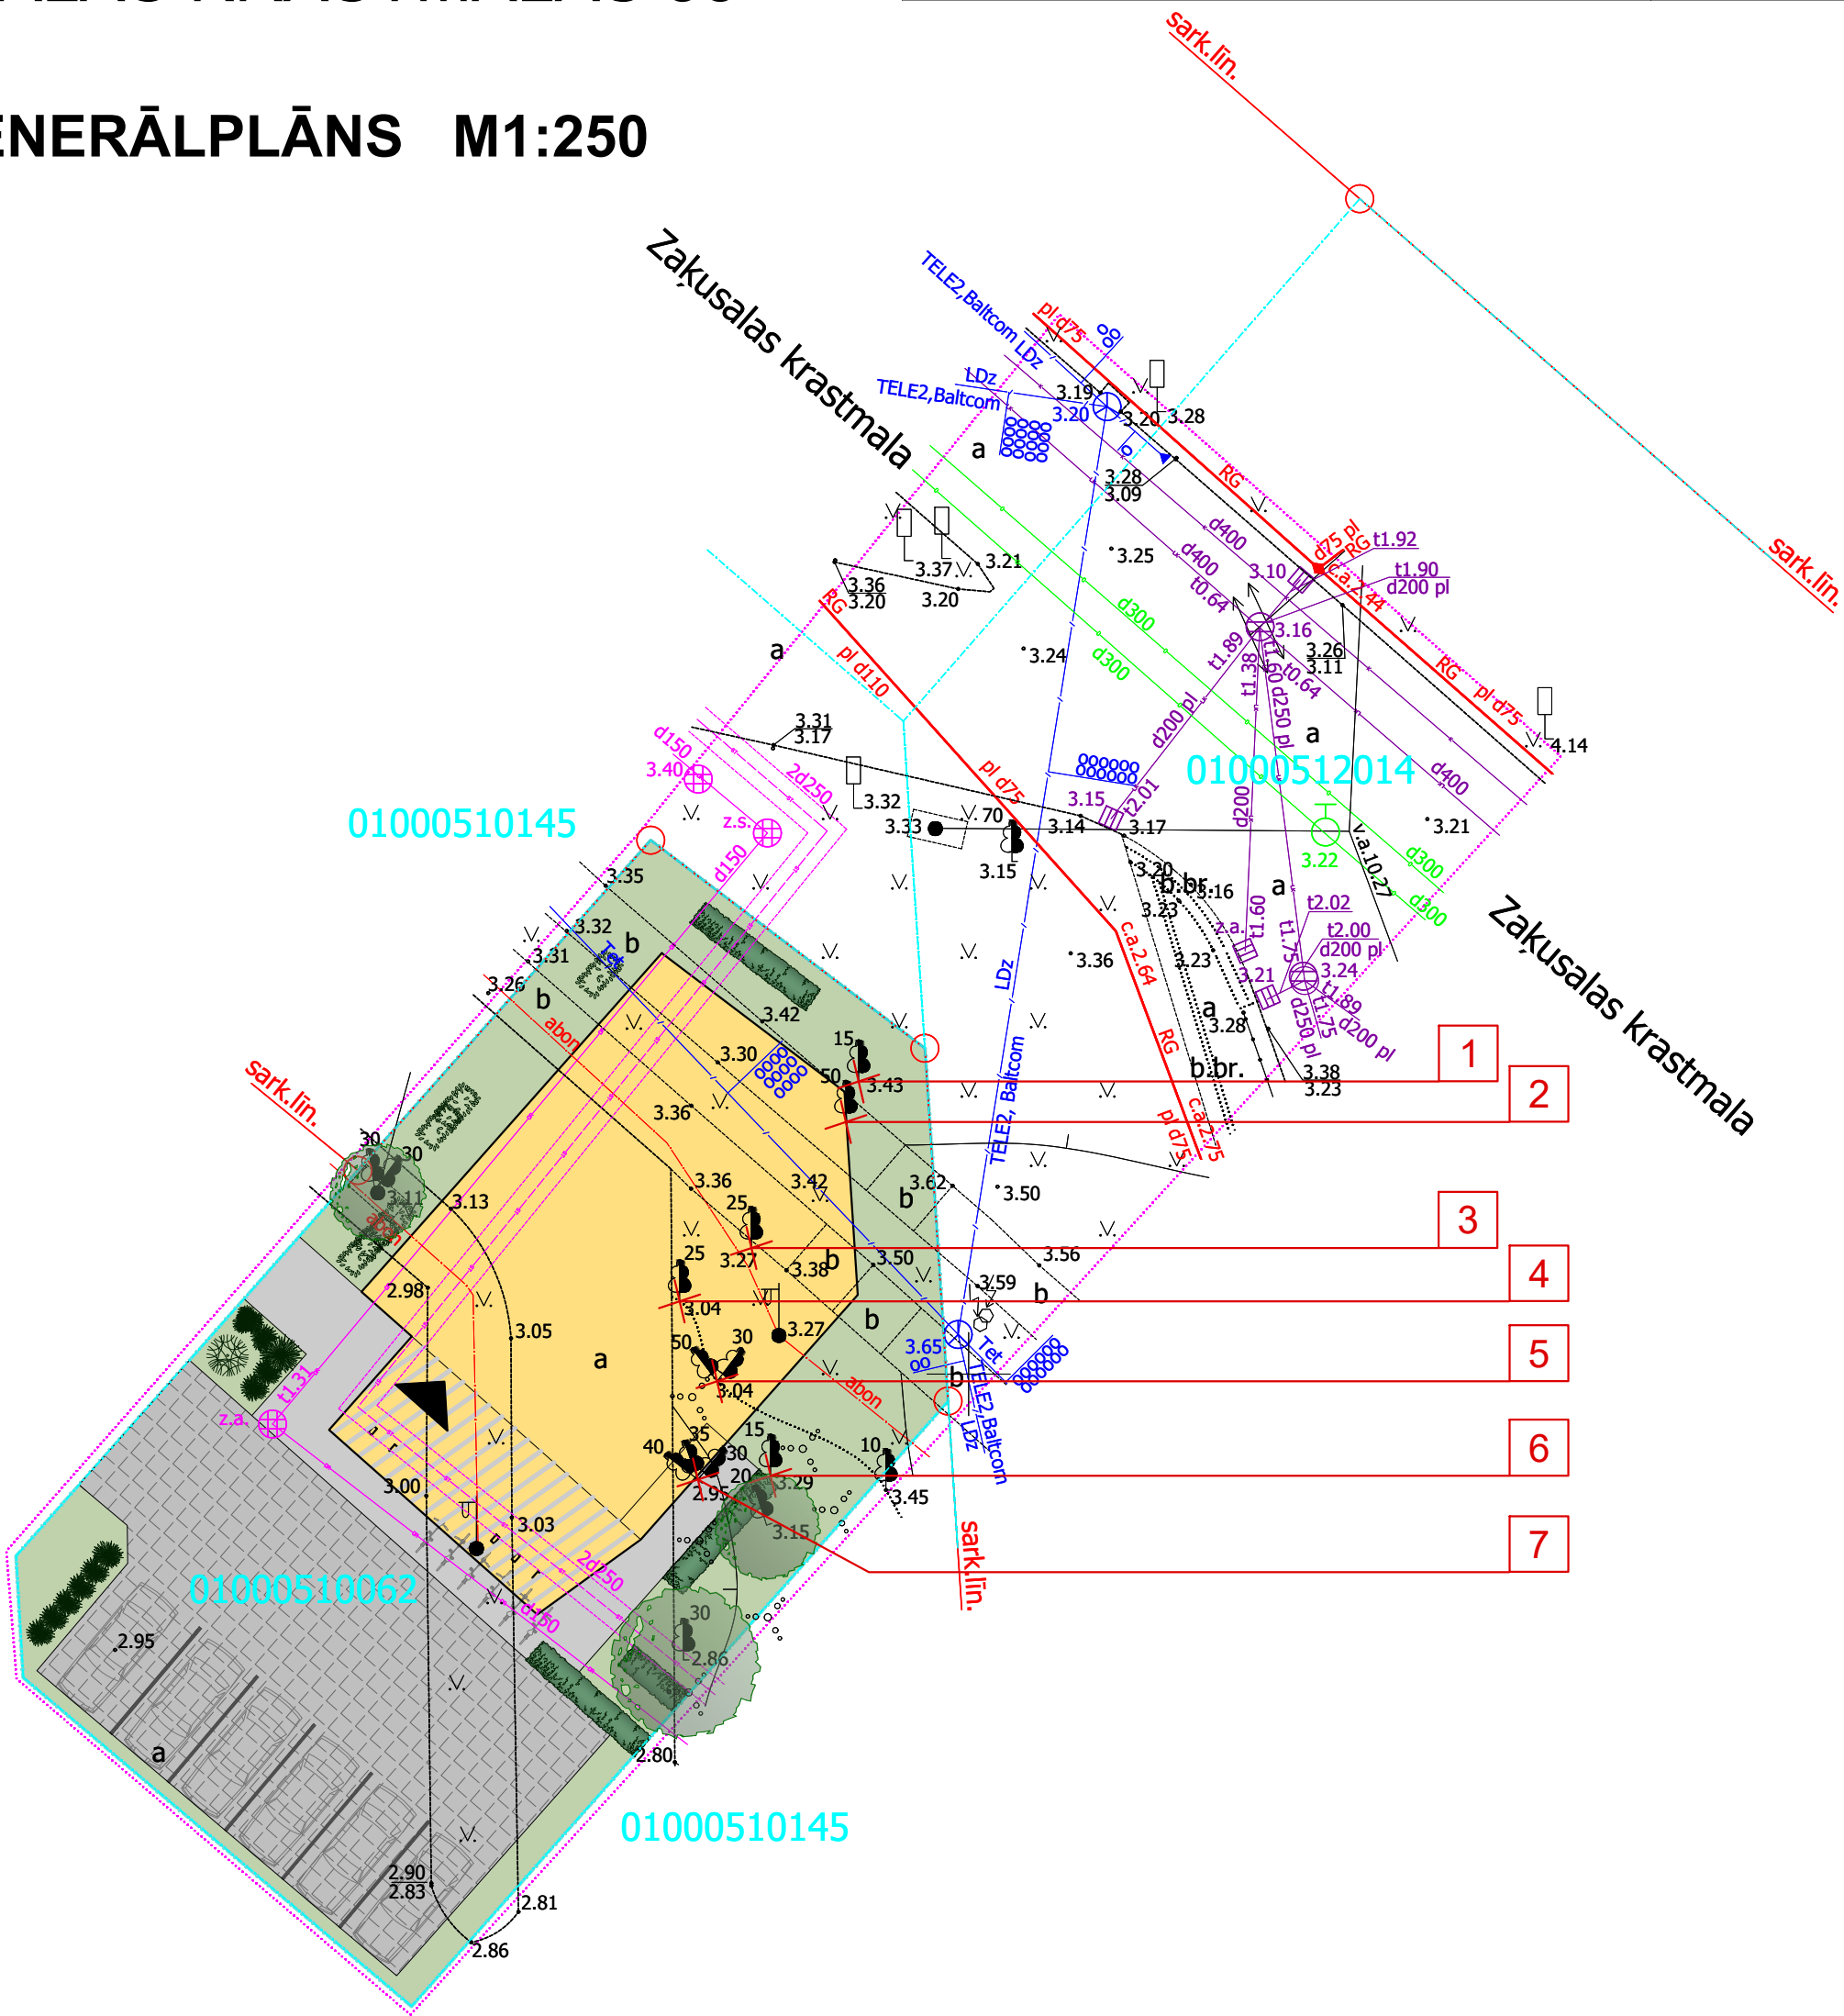

## FOTOFIKSĀCIJA



## FOTOFIKSĀCIJA

