


TERITORIJAS PLĀNOTĀ (ATĻAUTĀ) IZMANTOŠANA

IZDRUKAS MĒROGS M 1:2000

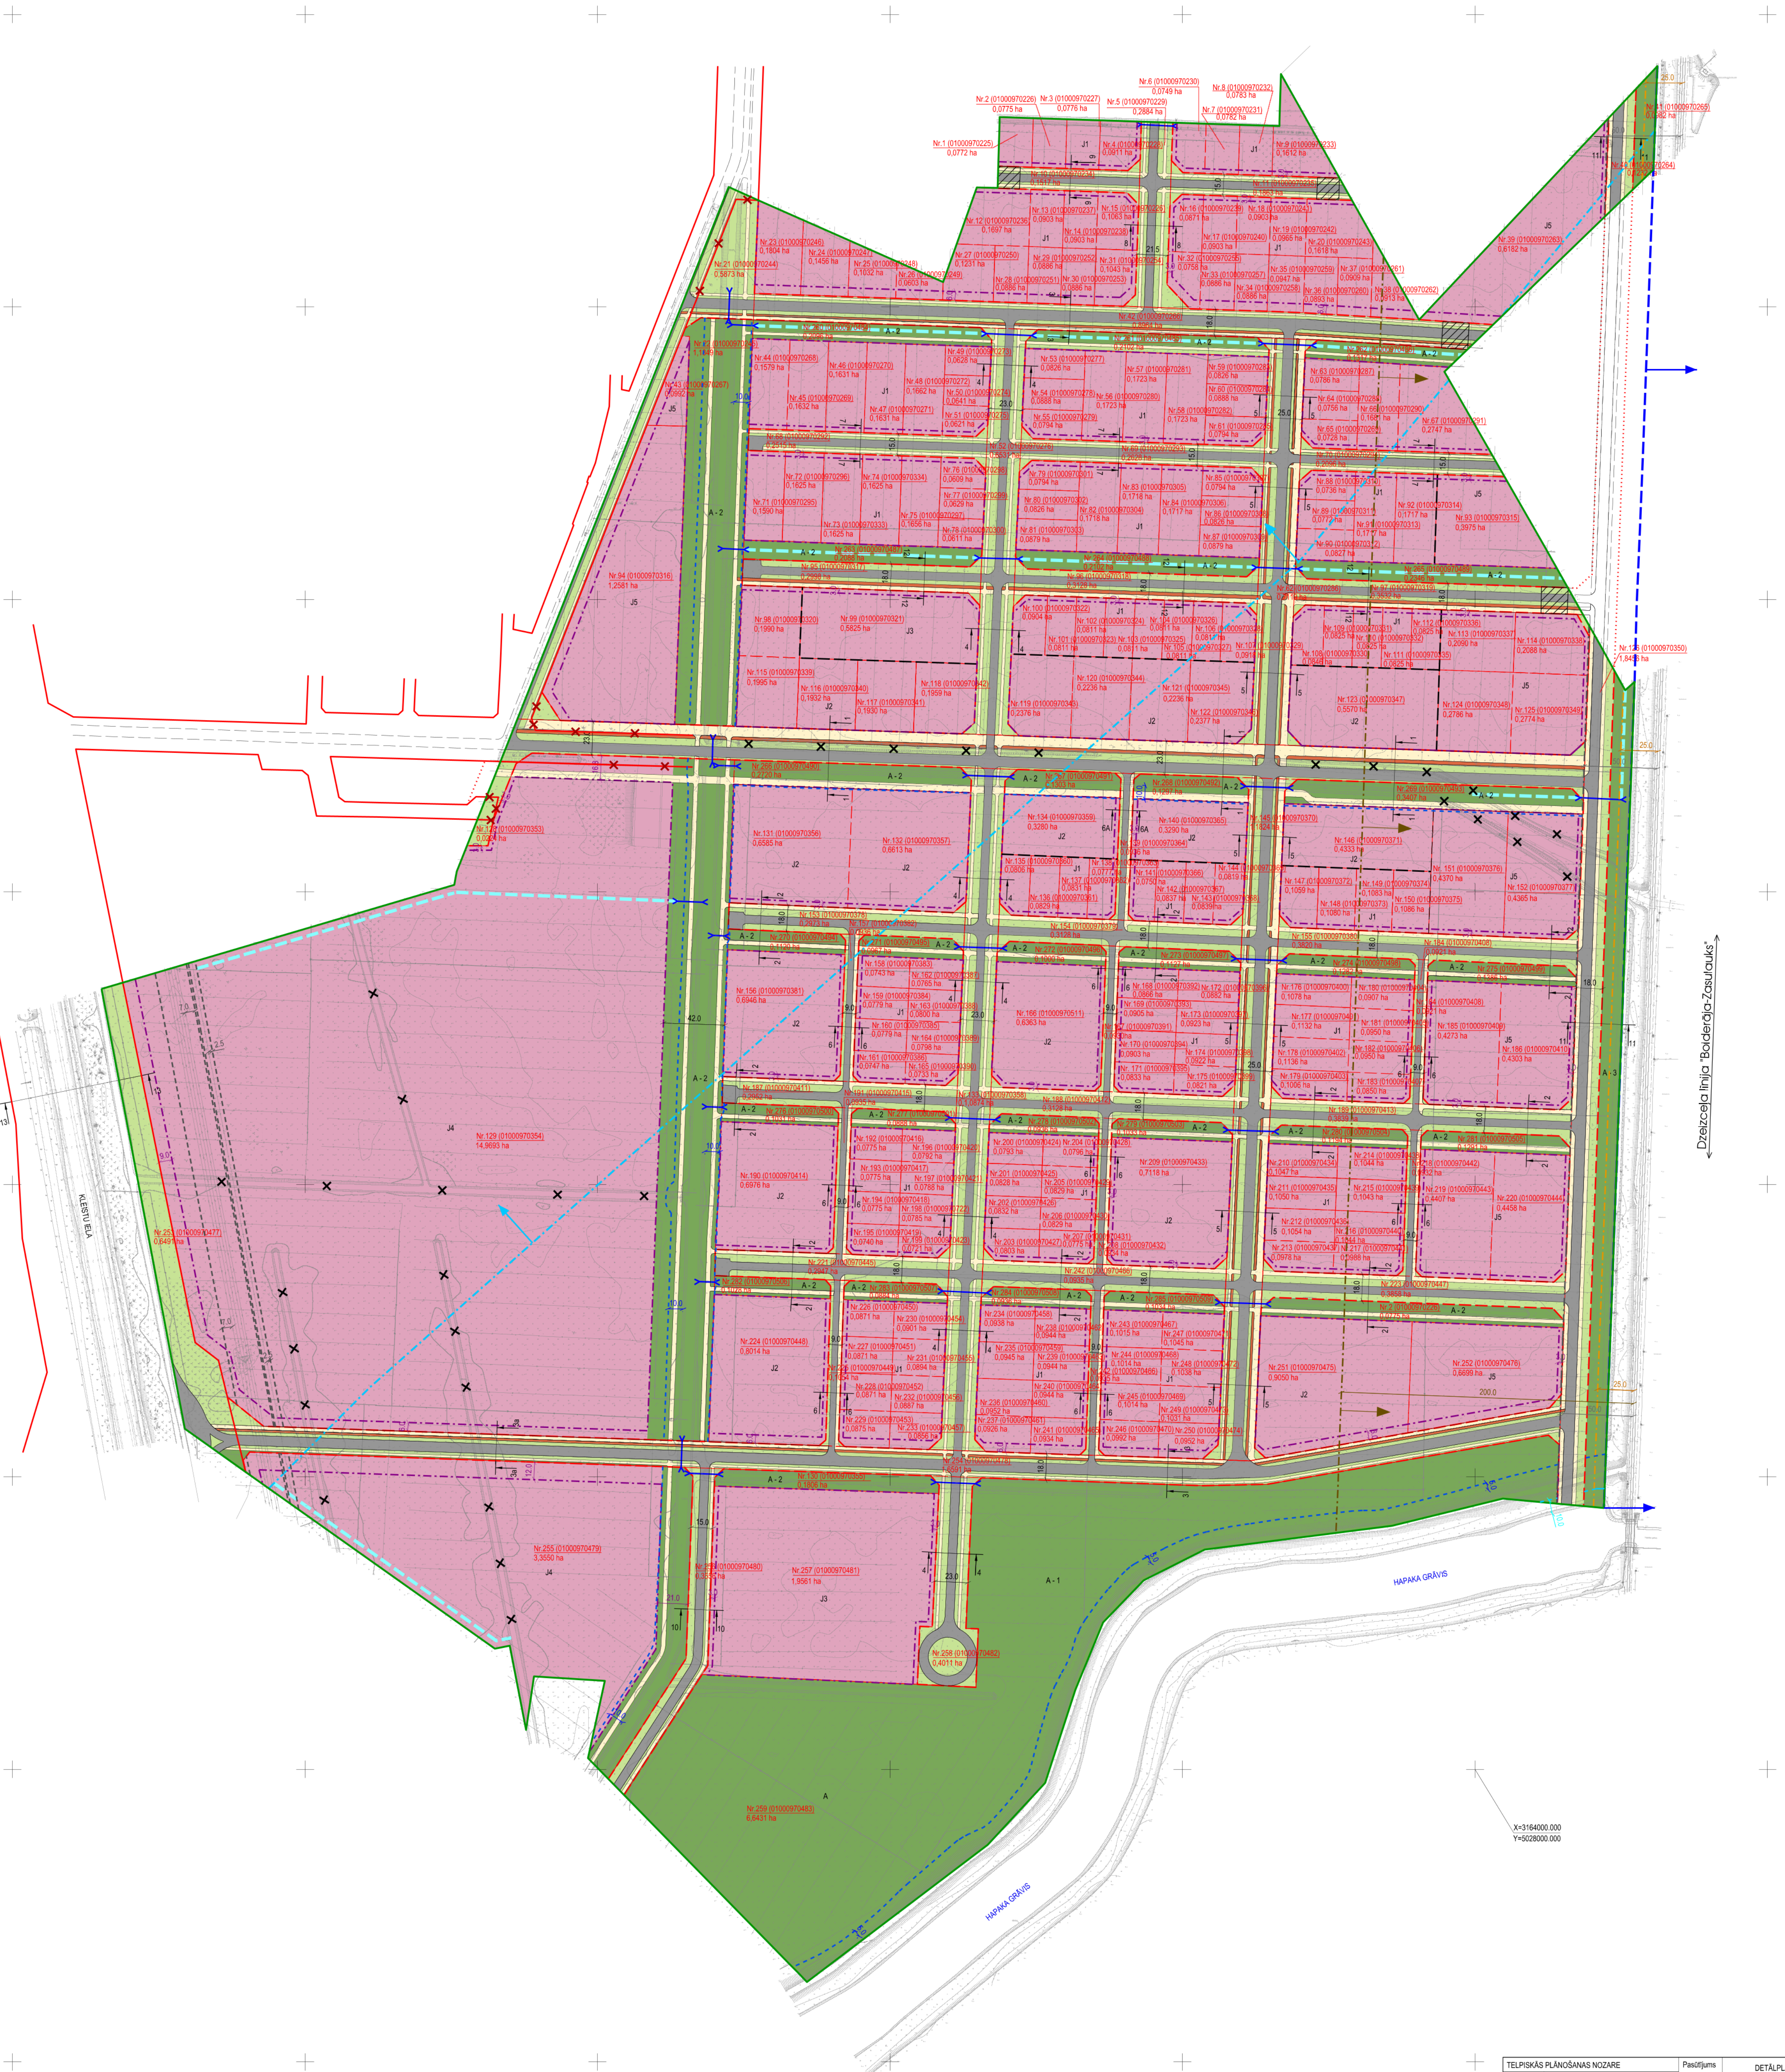

AIZSARGJOSĻAS UN AĢROTĻNĀJUMI		APZĒMĒJUMS	NOŠAUKUMS
APZĒMĒJUMS			
ILIAS SARKANĀJUMA (731030100)			DETĀLPĀNĀJUMA ROBEŽA
EKSPĻUATĀCIJAS AIZSARGJOSĻA GAR DZELZCEĻU (731030401)			ZEMES VIENBAS ROBEŽA
DROŠĪBAS AIZSARGJOSĻA GAR DZELZCEĻU (731030601)		Nr. 1 (01000970225)	PLĀNOTĀS ZEMES VIENBAS ROBEŽA
EKSPĻUATĀCIJAS AIZSARGJOSĻA GAR ELEKTRISKAJIEM TĪKLIEM (731050000)		0,0772 ha	PLĀNOTĀS ZEMES VIENBAS PLATĪBA
VIRSZEMES ĒDENSĒKĻU VIDUS UN DABAS RESURSU AIZSARGJOSĻA (731020000)			ILIAS SARKANĀJUMA
EKSPĻUATĀCIJAS AIZSARGJOSĻA AP MELIORĀCIJAS BŪVĒM UN IERICĒM (731040300)			LIKVIDĒJAMĀ ILIAS SARKANĀJUMA
RĪGAS JŪRAS LĪČA IERĪBĒŽOTĀS SAMNIECISKĀS DARĪBAS JŪSAS TERITORIJĀ (731010300)			PLĀNOTĀ ILIAS SARKANĀJUMA
RĪGAS BRĪVOSTAS TERITORIJAS ROBEŽA			PRIEKŠLIKUMS PLĀNOTĀS ILIAS SARKANĀS LĪNIJAS TURPNĀJUMAM ĀRPUS DETĀLPĀNĀJUMA
5 KM ZONA AP PROJEKTĒJAMĀJĀJUMA "SPLIVE" KONTROLPUNKTĒM, KUR OBJEKTU BŪVNĒCĪBĀI, KURU ABSOLŪTĀS AUGSTUMS PAR 30 UN VĀRĀK METRIEM PĀRSNĒDZ KONTROLPUNKTA ABSOLŪTO AUGSTUMU, SAŅĒMAMA CIVILĀS AVAČĻAS AĢENTŪRAS ATĻAUJA			PRIEKŠLIKUMS PLĀNOTĀS BRAUKTUVES / IETVES TURPNĀJUMAM ĀRPUS DETĀLPĀNĀJUMA
VISA TERITORĪJA			PLĀNOTĀ BŪVLĀIDE
PLĀNOTĀ (ATĻAUTĀ) IZMANTOŠANA			ATĻAUTĀS IZMANTOŠANAS ROBEŽA
JAUKTAS APBŪVES TERITORĪJA AR DZĪVOJAMO FUNKCIJU			PLĀNOTĀS BRAUKTUVĒ
J2			PLĀNOTĀS IETVE
J3			PLĀNOTĀS VELOCEĻINŠ
J4			APSTĀDĪJUMU TERITORĪJA GAR IETVI
J5			PLĀNOTĀS GRAVIS
DABAS UN APSTĀDĪJUMU TERITORĪJA			PLĀNOTĀ CAURTEKA
A1			200 M ZONA GAR DZELZCEĻU, KURĀ PIRMS BŪVNĒCĪBAS NEPIECĒŠAMS VEIKT DETALIZĒTU TROKŠŅU IZPĒTI
A2			LIKVIDĒJAMS GRAVIS
A3			AUTOTRANSPORTA PAGADU APGRIEŠANAS LAUKUMS
IELU TERITORĪJA			ILIAS ŠĶĒRSPIRĢA VIETA



TELPIŠKĀS PLĀNOŠANAS NOZĀRE		Pasūtītājs	DETĀLPĀNĀJUMS
Izstrādājis	Sertifikāta nr. 10 - 796	2015	Kleisti iela
Valsts	M. Kalvina		Rīga
Kartogrāfs S. Graze		Pasūtītājs	Rīgas domes (pašvaldības)
Kartogrāfiskā pamats - topogrāfiskais plāns ar sarkanajiem līnijām un apzīmējumiem komunikācijām (uzm. SIA "METRUM", 2015. gada martā); LAS-2000.5 augst. sistēma, LKS - 92 koordinātu sistēma, mēroga koef. 0,5000; M 1:500		Līguma nr.	90-15-00008
		Lapa	1
		Lapa skaits	19
		LKS-92 TM mēroga koeficients 0,500001	
		PLĀNOTĀ (ATĻAUTĀ) IZMANTOŠANA	

