

KOKU CIRŠANAS PUBLISKĀ  
APSPRIEŠANA

RĪGĀ, ŪNIJAS IELĀ 78A

(KADASTRA APZĪMĒJUMS 0100 070 0052)

**OBJEKTS**

Daudzdzīvokļu mājas jaunbūve.  
Plānšetē redzamais būvniecības risinājums pēc publiskās apspriešanas beigām tālākajā projektēšanas gaitā var mainīties.

**INFORMĀCIJA**

Adrese: Rīga, Ūnijas iela 78A;  
Zemesgabala kadastra apzīmējums: 0100 070 0052;  
Zemesgabala īpašnieks un koku ciršanas ierosinātājs: SIA “Malta nami”.

**PAMATOJUMS**

Rīgas valstspilsētas pašvaldības Apstādījumu saglabāšanas komisijas 18.12.2023. sēdes protokols Nr. 50, 1.2.11. §

**KOKU CIRŠANAS IEMESLS**

Saistībā ar daudzdzīvokļu mājas jaunbūves un teritorijas labiekārtojuma būvniecību Rīgā, Ūnijas ielā 78A (kadastra apzīmējums 0100 070 0052) paredzēts cirst 5 zirgkastaņas ø 49, 35, 40, 43, 30 cm un 5 kļavas ø 37, 21, 31, 21, 22 cm. Projekta risinājums paredz daudzdzīvokļu ēkas izbūvi, kā arī plānotajai funkcijai nepieciešamo autostāvvietu un teritorijas labiekārtojuma izbūvi, veidojot jaunus stādījumus, un nodrošinot funkcionālu ārtelpu.

Saskaņā ar Rīgas domes 20.12.2005. saistošo noteikumu Nr. 34 “Rīgas teritorijas izmantošanas un apbūves noteikumi” 15. pielikumu “Teritorijas plānotā (atļautā) izmantošana” zemesgabals atrodas Daudzstāvu dzīvojamās apbūves teritorijā DzD1, līdz ar to objekta būvniecība zemesgabalā ir pieļaujama.

Saskaņā ar projektu, būvniecības ietvaros paredzēta jaunu koku/krūmu un apstādījumu grupu stādīšana, iestādot aptuveni 5 dižstādus (kļavas un liepas) un paredzot dekoratīvos ziemeļus un krūmu apstādījumus. Detalizēti apstādījumu risinājumi tiks izstrādāti tālākajā projektēšanas gaitā.

**IESPĒJA IZTEIKT VIEDOKĻUS UN PRIEKŠLIKUMUS**

**Publiskā apspriešana notiek no 23.01.2024. līdz 06.02.2024.**

Rakstiskas atsauksmes (aptaujas lapas) lūdzam iesniegt (vai nosūtīt pa pastu) līdz 06.02.2024. šādās vietās: Rīgas valstspilsētas pašvaldības Pilsētas attīstības departamentā Rīgā, Dzirnauvu ielā 140, atstājot dokumentu skapī pirmā stāva vestibilā vai jebkurā Rīgas pilsētas Apkaimju iedzīvotāju centrā (informatīvais tālrunis 80000800) (aptaujas lapas ievietot pasta kastē pie ieejas durvīm), vai elektroniski aizpildīt un nosūtīt portālā [www.eriga.lv](http://www.eriga.lv) sadaļā “e-pakalpojumi privātpersonām” – “sabiedrības līdzdalība”.


Pēc publiskās apspriešanas rezultātu apkopošanas Rīgas valstspilsētas pašvaldības Pilsētas attīstības departaments ziņojumu par publiskās apspriešanas rezultātiem virzīs izskatīšanai Rīgas valstspilsētas pašvaldības Apstādījumu saglabāšanas komisijas sēdē (informatīvais tālrunis 67181477, e-pasts: [pad@eriga.lv](mailto:pad@eriga.lv)).

**IEPAZĪTIES AR MATERIĀLIEM PAR PLĀNOTO KOKU CIRŠANU IESPĒJAMS:**

- Rīgas valstspilsētas pašvaldības Pilsētas attīstības departamenta portālā [www.rdpad.lv](http://www.rdpad.lv);
- Rīgas valstspilsētas pašvaldības portālā [www.eriga.lv](http://www.eriga.lv);
- Rīgas pilsētas Apkaimju iedzīvotāju centrā Rīgā, Ieriķu ielā 43A;
- Pie koku ciršanas ierosinātāja, Rīgā, Bērzaunes ielā 11A, kontaktpersona: Renāte Bāliņa, tālr. +371 28333630.

ĢENERĀLPLĀNS.  
PLĀNOTO IZCĒRTAMO KOKAUGU PLĀNS

M 1:250

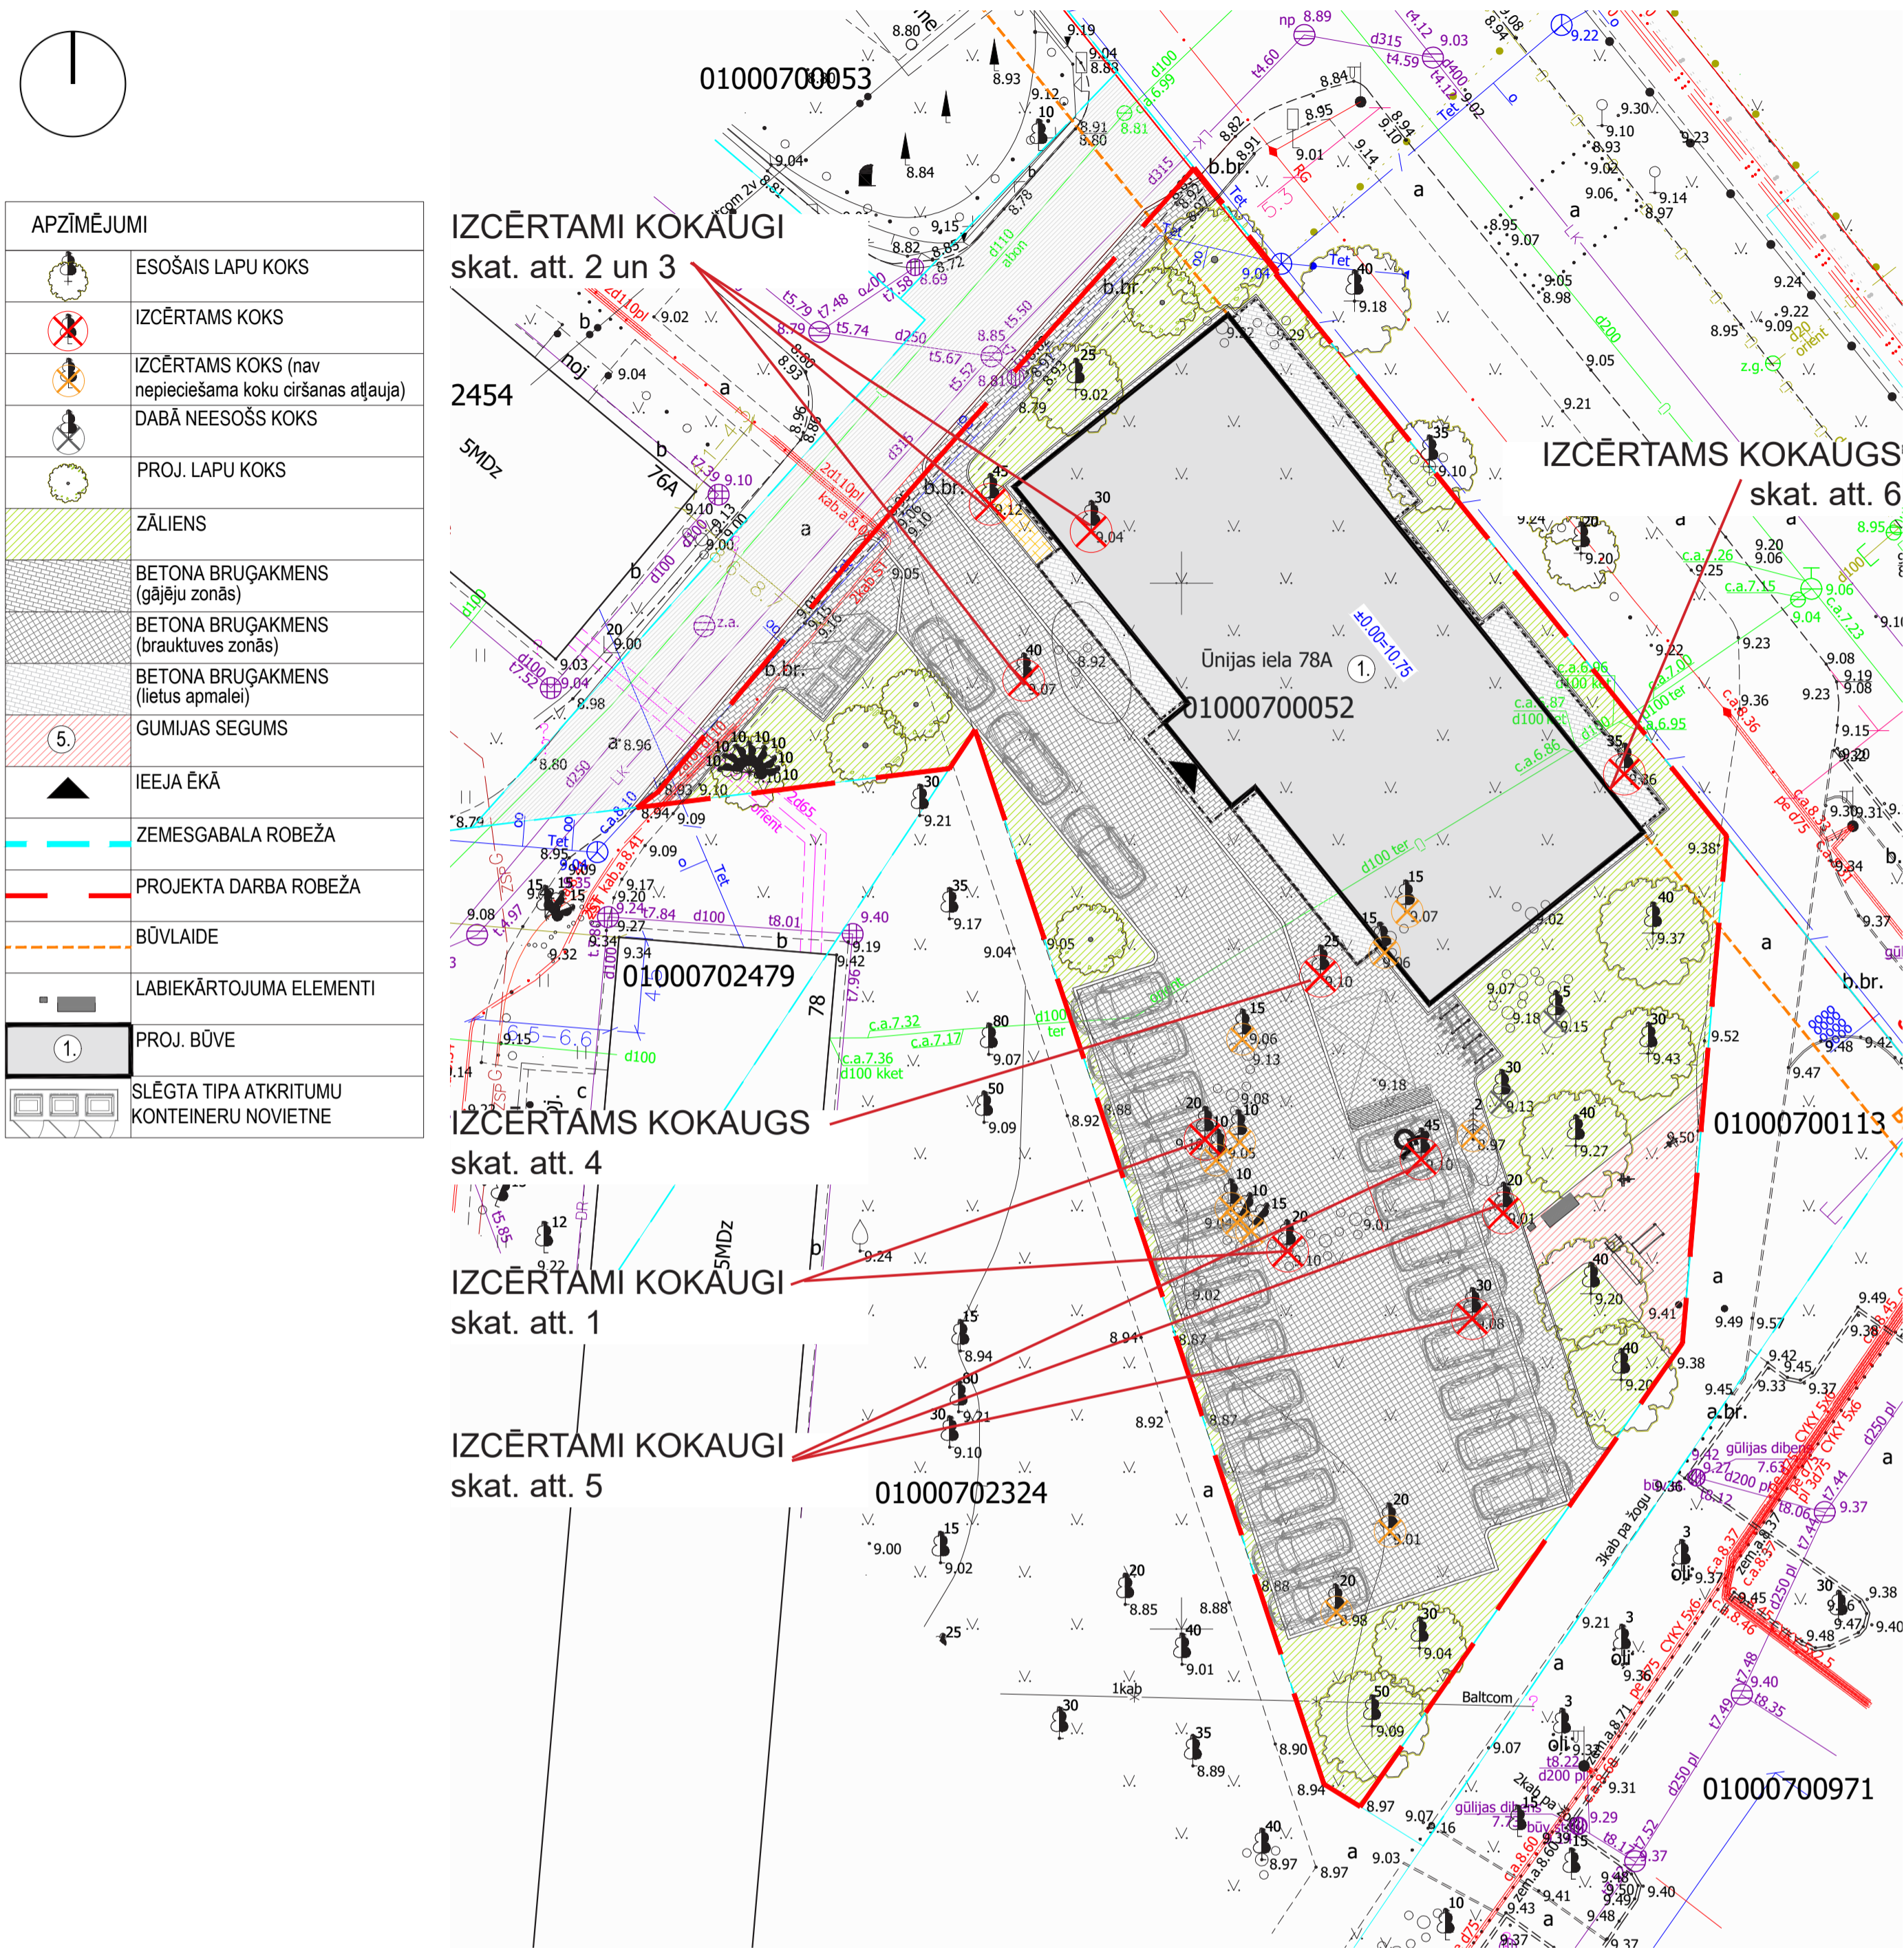

Skats no D robežas gājēju celiņa

**IZCĒRTAMO KOKAUGU FOTOFIKSĀCIJA**



Attēls 1

Attēls 2



Attēls 3

Attēls 4

Attēls 5

Attēls 6