



KOKU CIRŠANAS PUBLISKĀ APSPRIEŠANA
RĪGĀ, LAKTAS, SLIEŽU UN VIESTURA PROSPEKTA
IELAS TERITORIJĀ (KADASTRA APZĪMĒJUMI 0100 017 2049, 0100 017 2066, 0100 016 0062, 0100 095 9999, 0100 095 2047, 0100 095 0024)

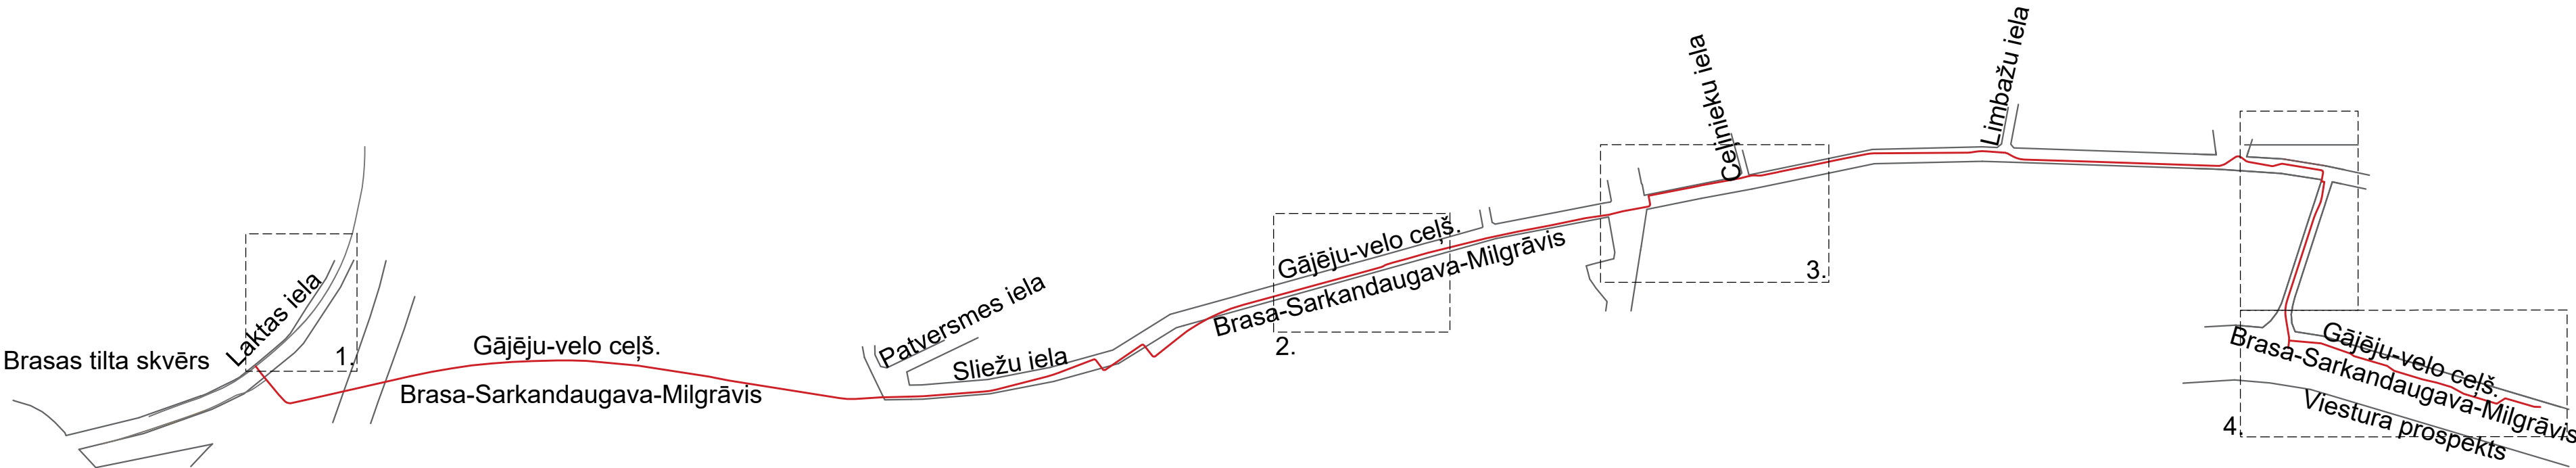

KOKU CIRŠANAS PLĀNA IZVIETOJUMA SHĒMA

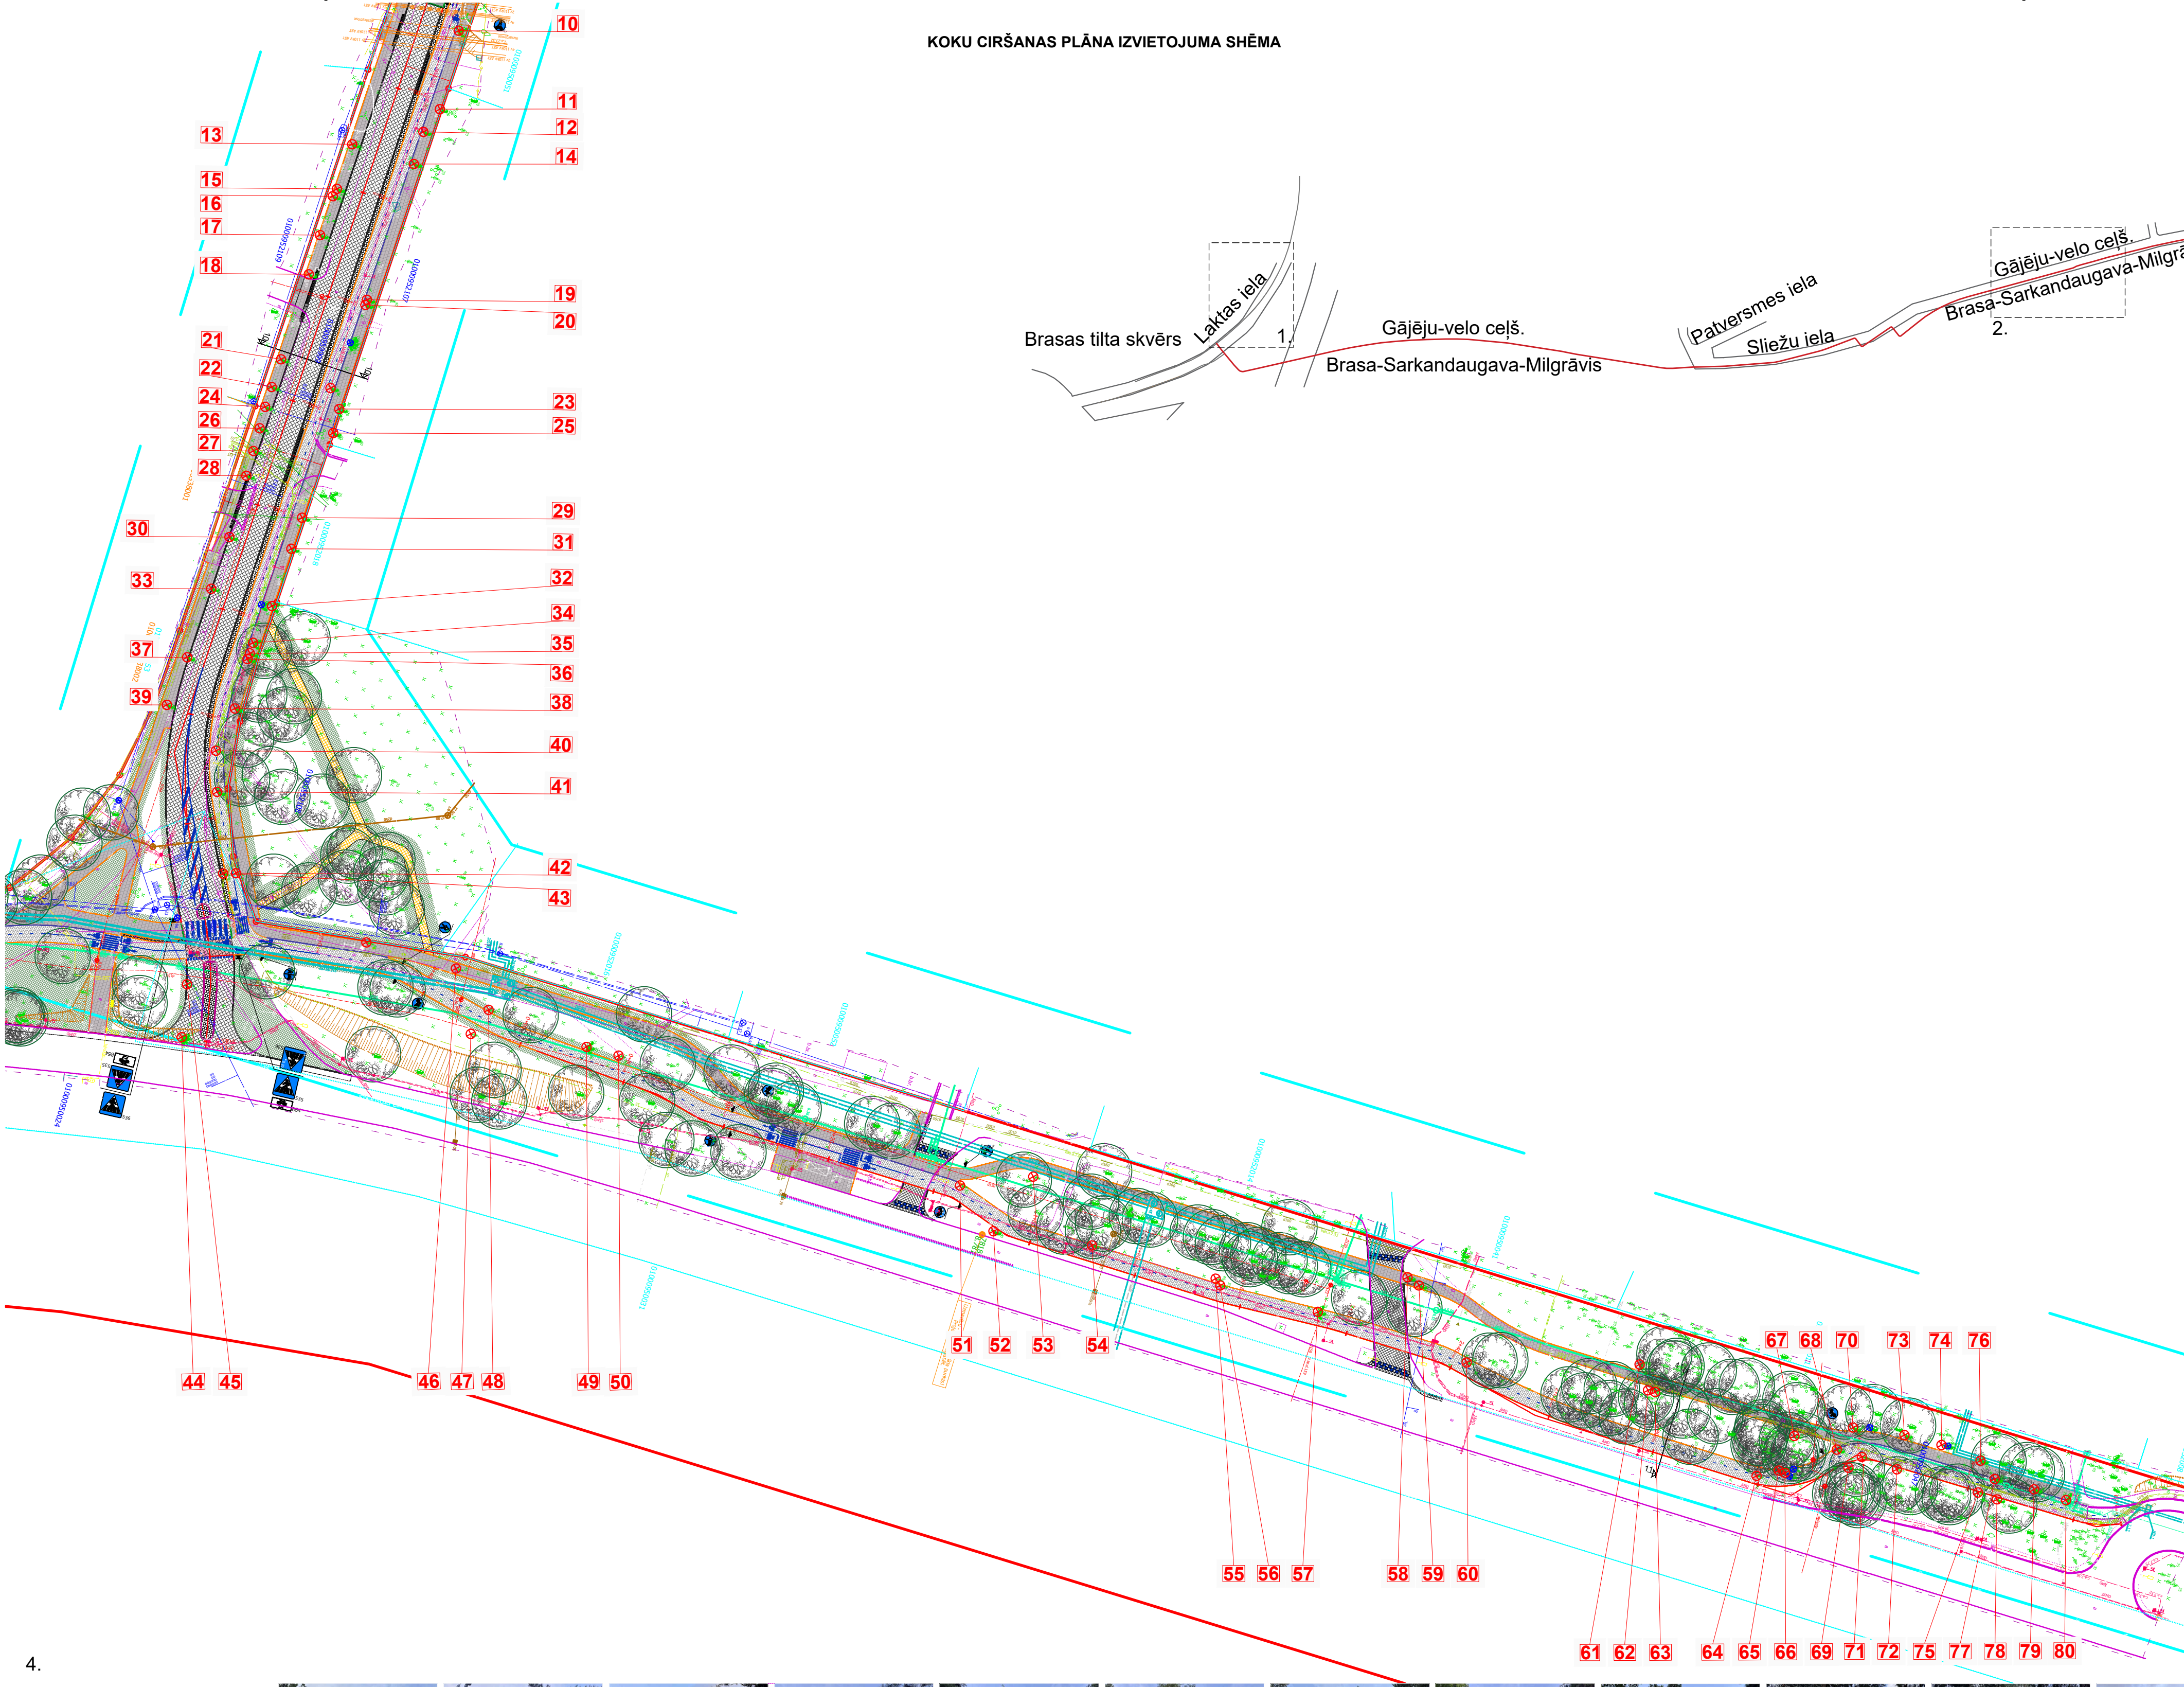

4.

