TERITORIJAS PLĀNOTĀ (ATĻAUTĀ) IZMANTOŠANA

M 1:1000

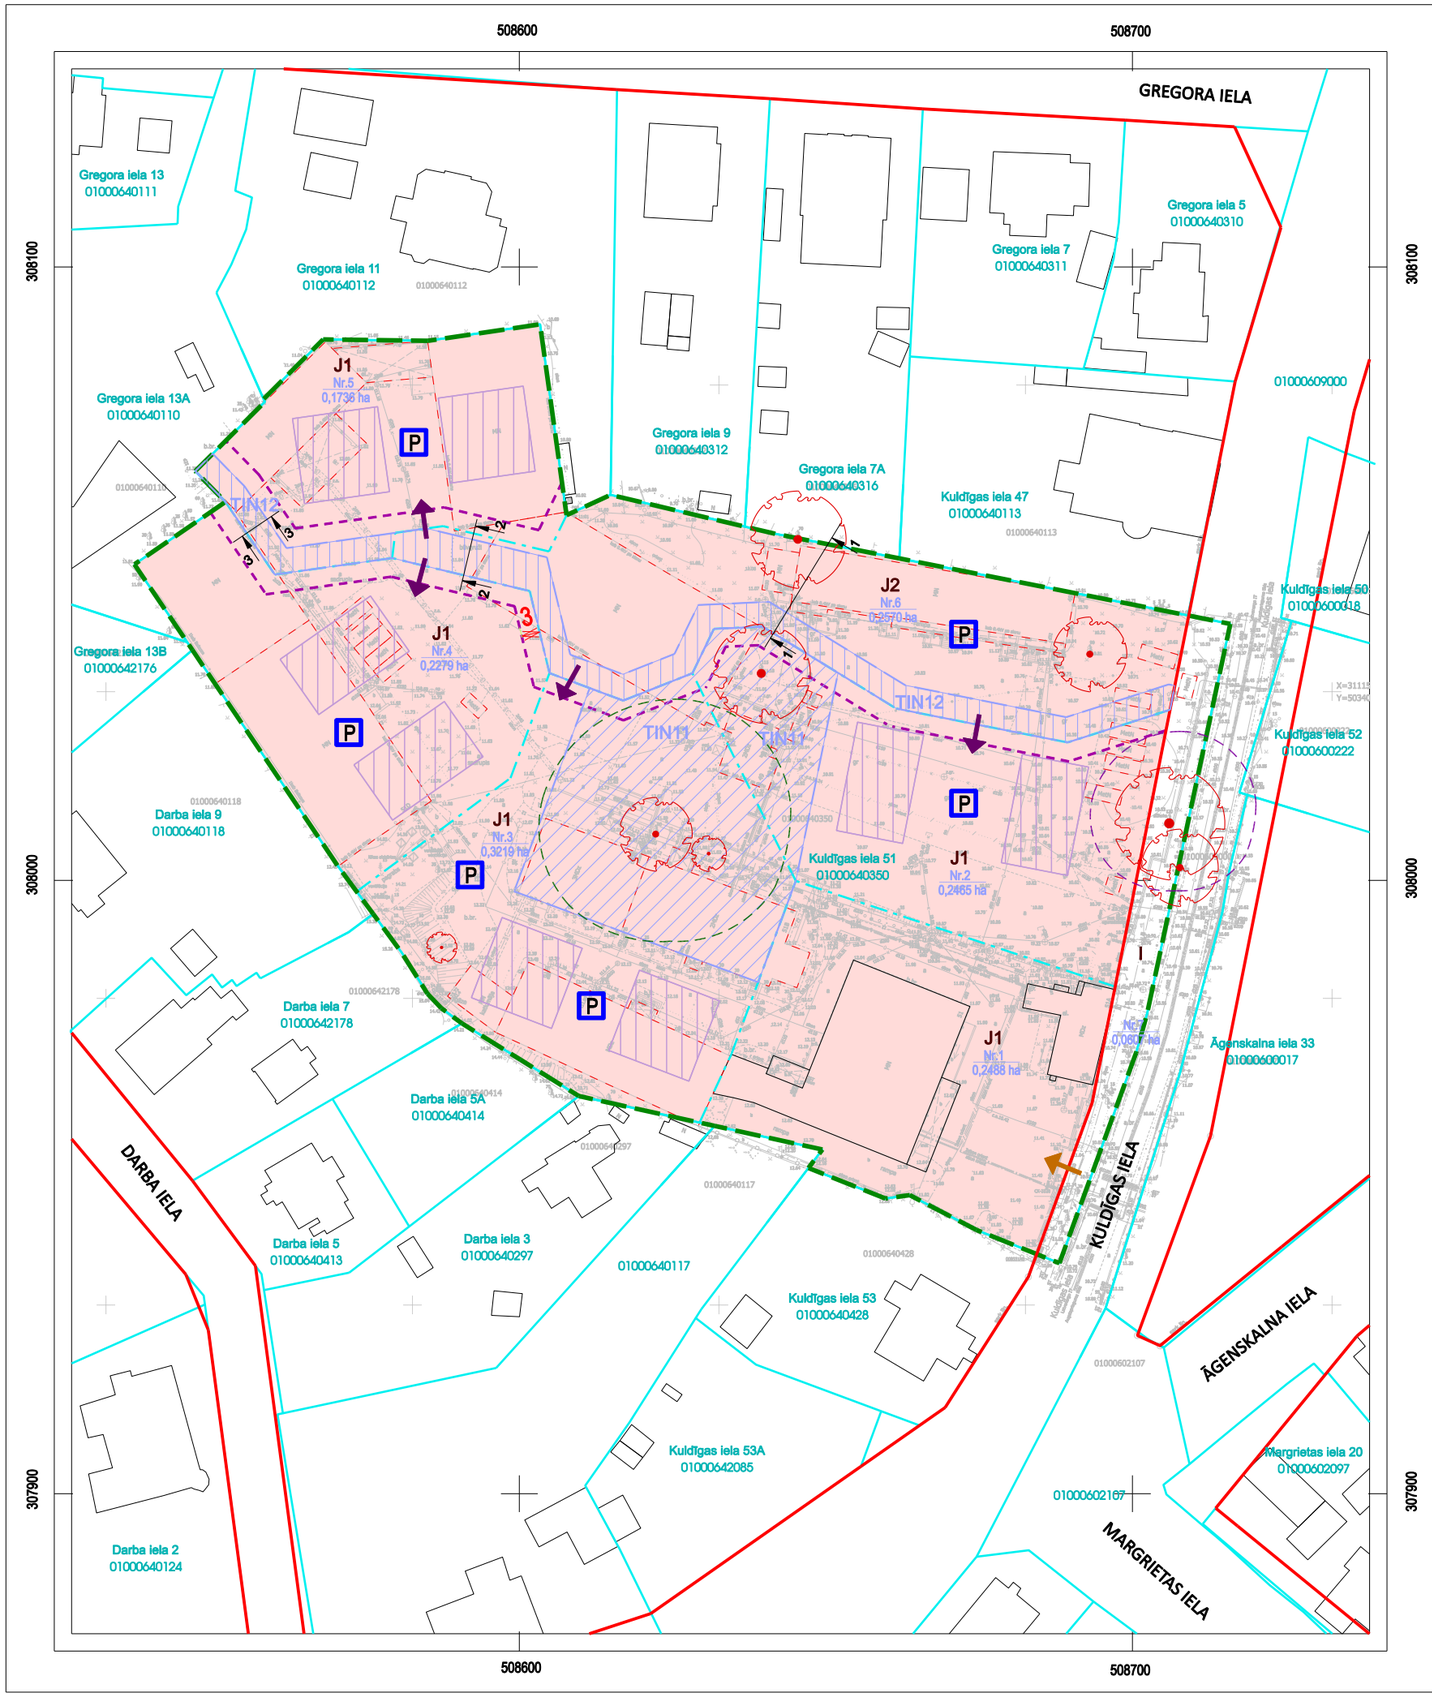

APZĪMĒJUMI	NOSAUKUMS
	DETĀLPLĀNOJUMA TERITORIJAS ROBEŽA
	ESOŠA ZEMES VIENĪBAS ROBEŽA
	PLĀNOTA ZEMES VIENĪBAS ROBEŽA
Kuldīgas iela 51	ESOŠA ZEMES VIENĪBAS ADRESE
01000640350	ZEMES VIENĪBAS KADASTRA APZĪMĒJUMS
Nr.1 0,2488 ha	PLĀNOTA ZEMES VIENĪBAS PLATĪBA / NUMURS
	BŪVLAIDE SAKRĪT AR SARKANO LĪNIJU
	APBŪVES LĪNIJA
	IELAS ŠĶĒRSPROFILA VIETA
	ESOŠA IEBRAUKTUVE
	PLĀNOTA IEBRAUKTUVE
	ESOŠA APBŪVE
	NOJAUCAMA ĒKA
	IETEICAMĀ APBŪVES IZVIETOJUMA ZONA
	SAGLABĀJAMS KOKS PĒC DENDROLOĢISKĀS IZPĒTES
P	IETEICAMĀ AUTOSTĀVVIETU ZONA
PLĀNOTAIS FUNKCIONĀLAIS ZONĒJUMS	
J1; J2	JAUKTAS APBŪVES AR DZĪVOJAMO FUNKCIJU TERITORIJA
I	IELU TERITORIJA

AIZSARGJOSLAS UN APGRŪTINĀJUMI	
- EKSPLUATĀCIJAS AIZSARGJOSLAS	
	AIZSARGJOSLAS TERITORIJA GAR IELU VAI CEĻU -SARKANĀ LĪNIJA (7312030100)
- VIDES UN DABAS RESURSU AIZSARDZĪBAS AIZSARGJOSLAS	
Visa teritorija	ĶĪMISKĀS AIZSARGJOSLAS TERITORIJA AP PAZEMES ŪDENS ŅEMŠANAS VIETU (7311090900)
CITI APGRŪTINĀJUMI	
	VALSTS NOZĪMES AIZSARGĀJAMA KOKA (DIŽKOKA) TERITORIJA (7313080300)
	VIETĒJAS NOZĪMES AIZSARGĀJAMA KOKA (DIŽKOKA) TERITORIJA (7313080300)
TERITORIJAS AR ĪPAŠIEM NOTEIKUMIEM	
TIN11	KOPLIETOŠANAS APSTĀDĪJUMU UN REKREĀCIJAS TERITORIJA (TIN11)
TIN12	KOPLIETOŠANAS GĀJĒJU CEĻŠ (TIN12)

PIEZĪMES

1. ESOŠĀS AIZSARGJOSLAS ATTĒLOTAS SASKAŅĀ AR LR AIZSARGJOSLU LIKUMU UN SPĒKĀ ESOŠO RĪGAS TERITORIJAS PLĀNOJUMU.
2. ZEMES VIENĪBU (UZMĒRĪTO UN IERĀDĪTO) ROBEŽAS ATTĒLOTAS ATBILSTOŠI SASKAŅOTAJAM INŽENIERTOPOGRĀFISKAJAM PLĀNAM.
3. ZEMES VIENĪBU ROBEŽAS IR ATTĒLOTAS ATBILSTOŠI ZEMES KADASTRĀLĀS UZMĒRĪŠANAS UN VIETĒJĀ ĢEODĒZISKĀ TĪKLA PRECIZITĀTEI.
4. PLĀNĀ ATTĒLOTIE SAGLABĀJAMIE KOKI NOTEIKTI ATBILSTOŠI SIA "MS STRELE" 2022.GADA OKTOBRĪ VEIKTAJAI IZPĒTEI.

20 m 0 20 40 60 m

Projekta vadītāja	Sertifikāta Nr. 1-00796		
	M.Kalvāne		2022 / 2024
Kartogrāfe	I.Kūliņa		2022 / 2024

Kartes dati:
topogrāfiskais plāns M 1:500 (uzm. SIA "METRUM"); reģistrēts pašvaldības ADTI datu bāzē ar Nr.20230502TP0613; Latvijas ģeodēzisko koordinātu sistēma (LKS-92 TM), LAS 2000,5, mēroga koef. 0,999600

Pasūtījums
DETĀLPLĀNOJUMS zemes vienībai Kuldīgas ielā 51, Rīgā

Pasūtītājs SIA „Z33"

Līguma Nr. 90-22-00004

Lapas nosaukums
TERITORIJAS PLĀNOTĀ (ATĻAUTĀ) IZMANTOŠANA

METRUM
SIA "METRUM",
Reģ.Nr.40003388748
Ģertrūdes iela 47-3, Rīga, LV-1011
www.metrum.lv

Mērogs	Lapa	Lapu skaits
M 1:1000	2	6